




- ・本体の仕上げはヘアライン仕上げとする。(サヤ管部は未研磨)
- ・シリンダー錠は別途。
- ・組み合わせで設置する車止めは、有効幅員(W)900が確保できるものとする。
- ・基礎図は、参考図とする。
- ・本製品は、(一社)日本公園施設業協会賠償責任保険加入製品とする。

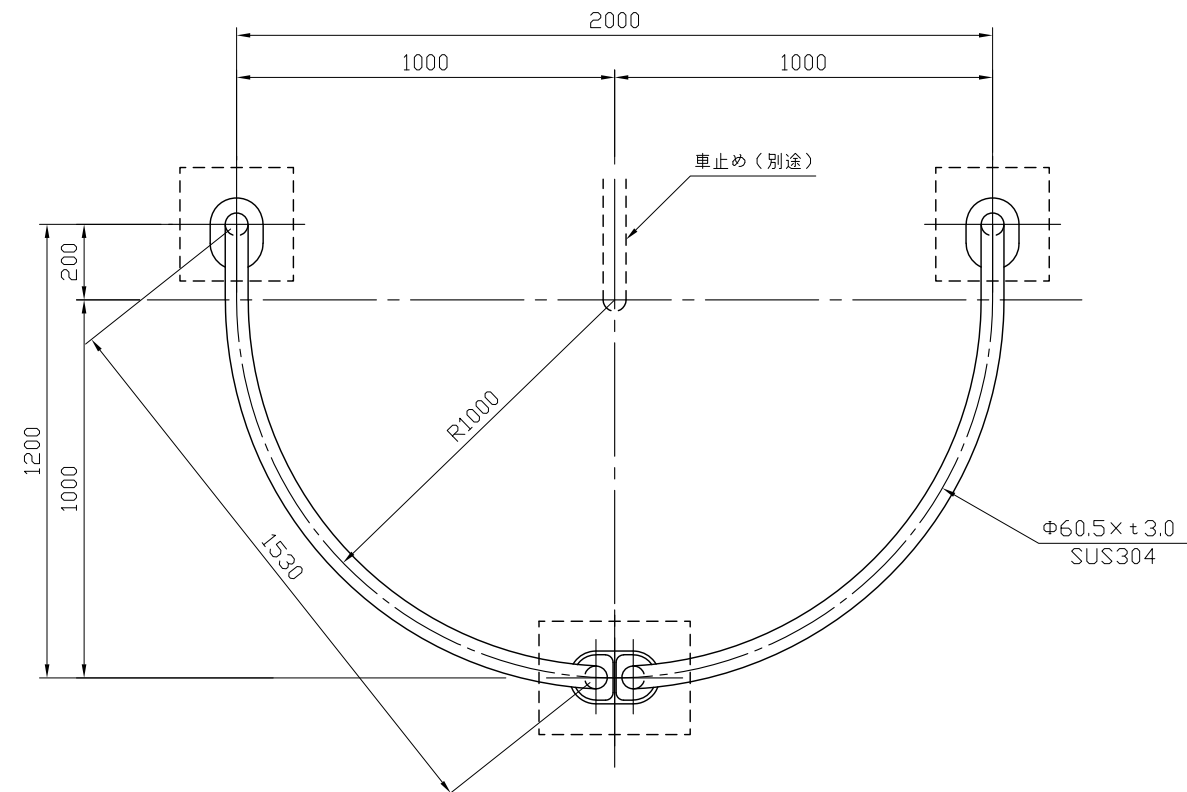


平面図 S=1:20

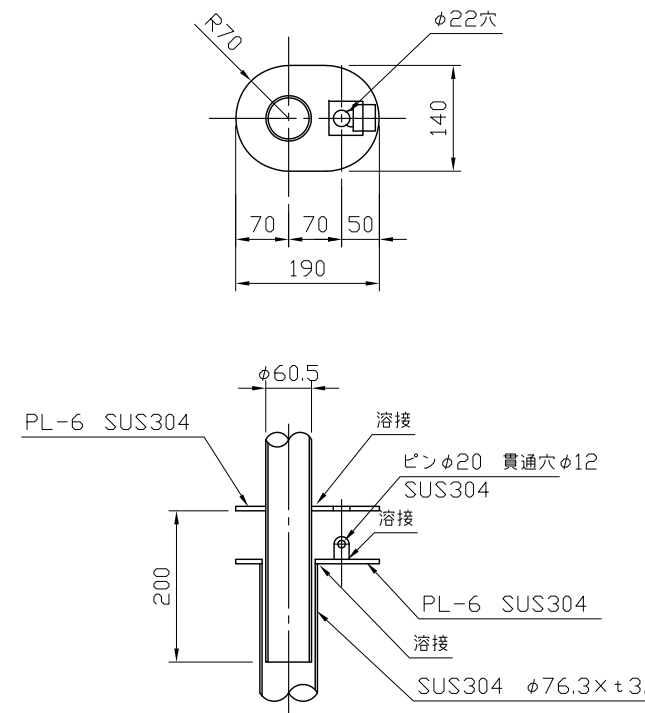


A部詳細図 S=1:10

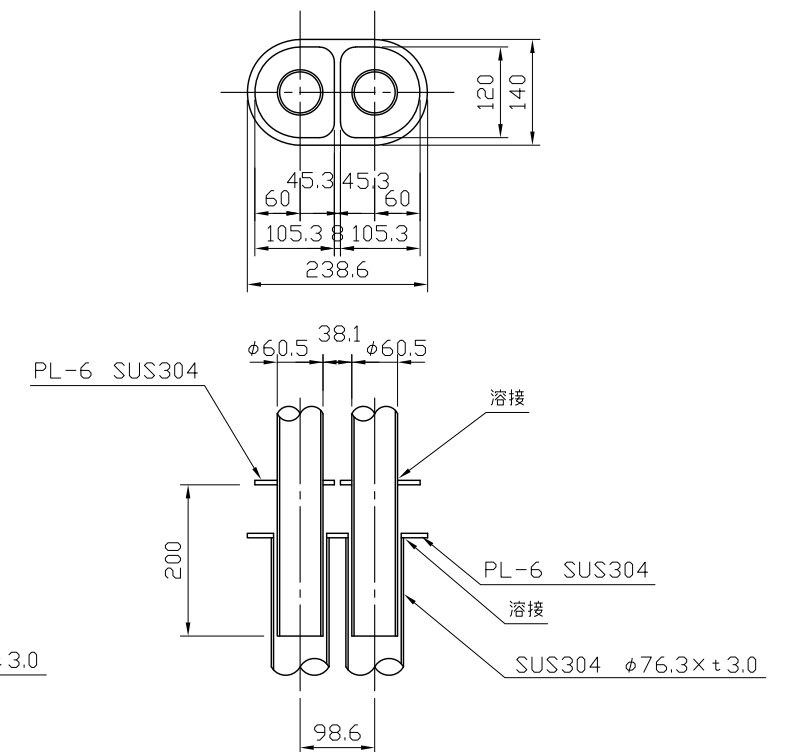


B部詳細図 S=1:10

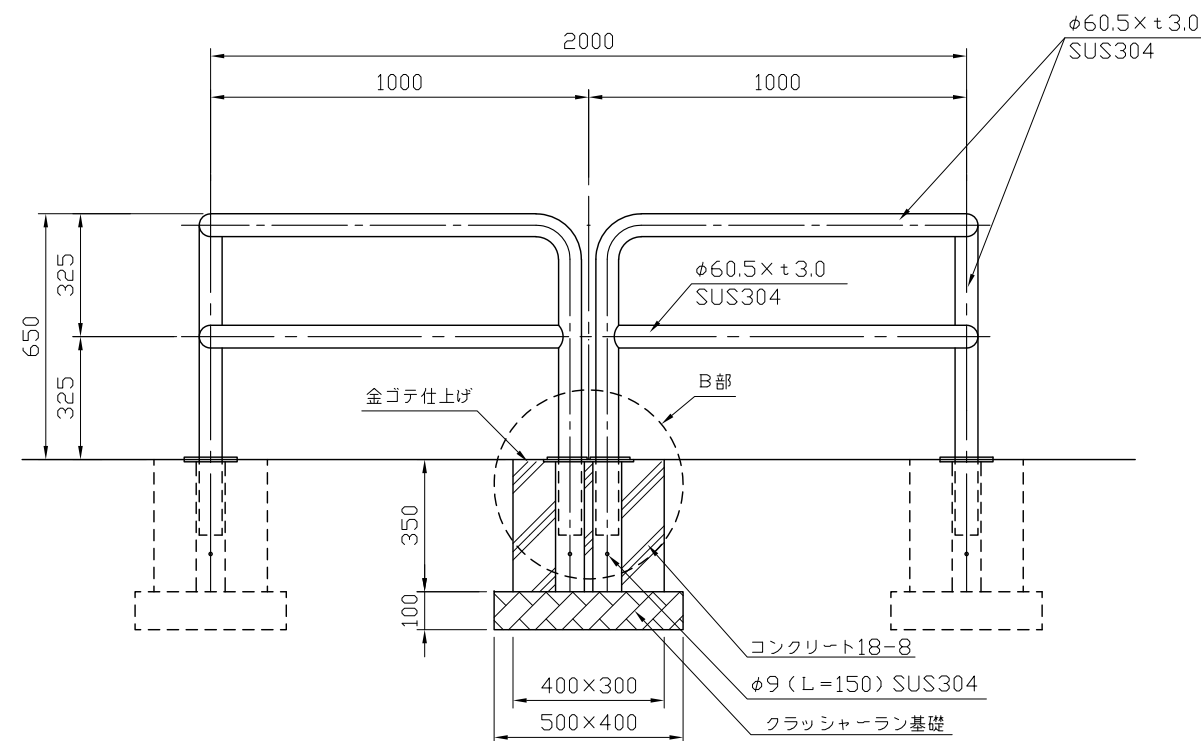

立面图 S=1:20

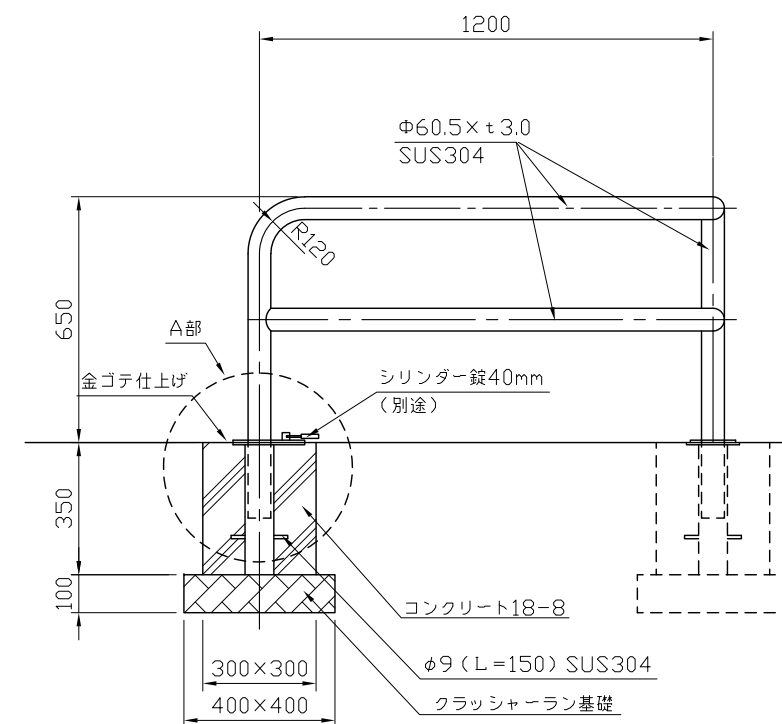

側面図 S=1:20

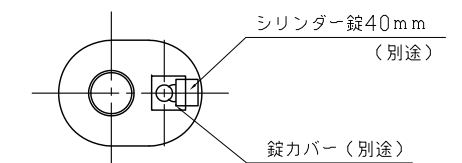

施錠状態図 S=1:10

|    |     |    |      |    |                   |    |    |       |            |    |    |   |
|----|-----|----|------|----|-------------------|----|----|-------|------------|----|----|---|
| 類別 | 標準品 | 図種 | 承諾願図 | 名称 | KU-CS 車止め(円型・差込式) | 製図 | 承認 | 図面番号  | 年.月.日      | 単位 | 縮尺 |  <b>株式会社 丸山製作所</b> |
|    |     |    |      |    |                   | 斎藤 | 上條 | KU-CS | 2024.04.01 | mm | 図示 |   |