



平面図 S=1:50

母屋: 128×53 合成木材

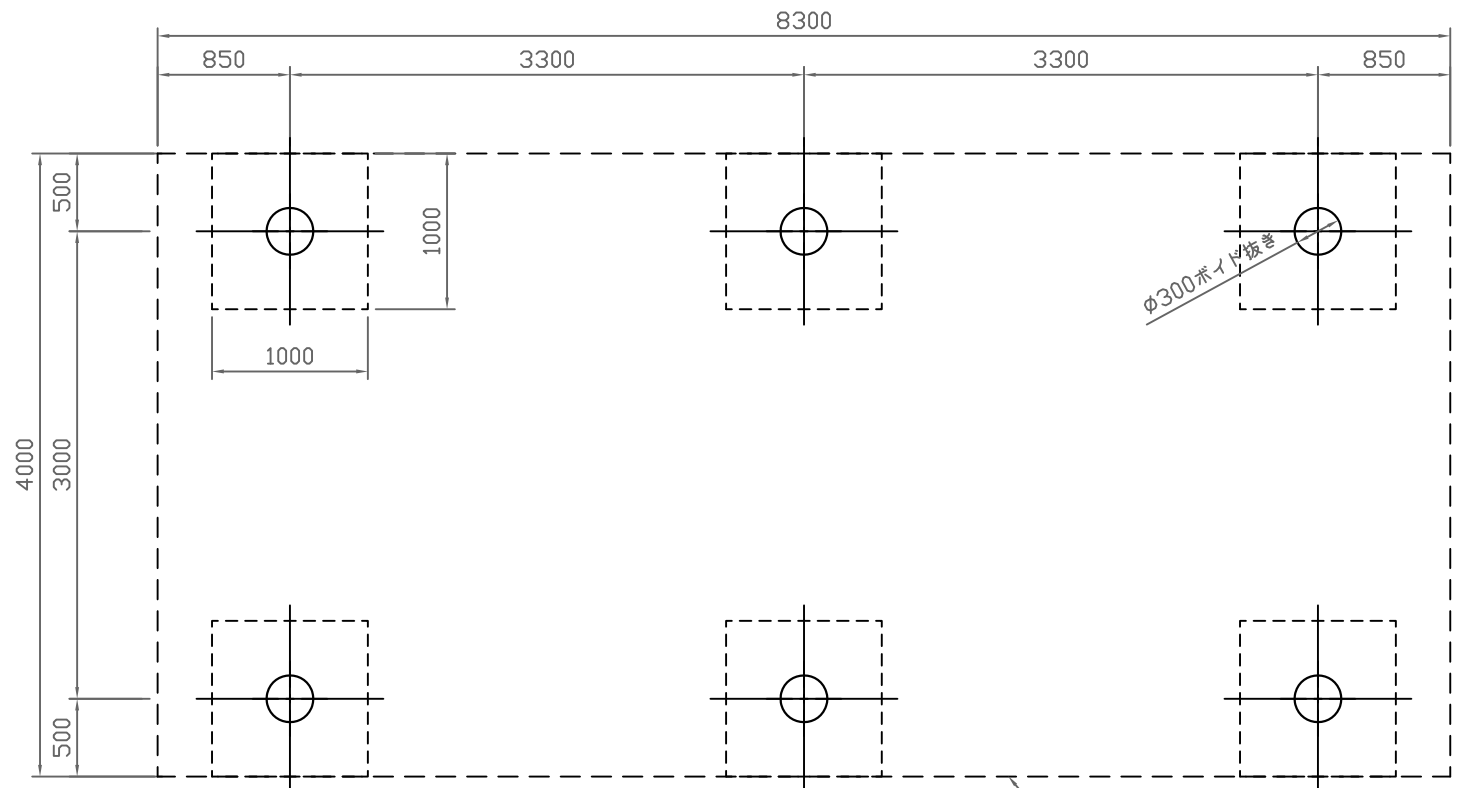

基礎伏図 S=1:50


パーゴラ外形を示す

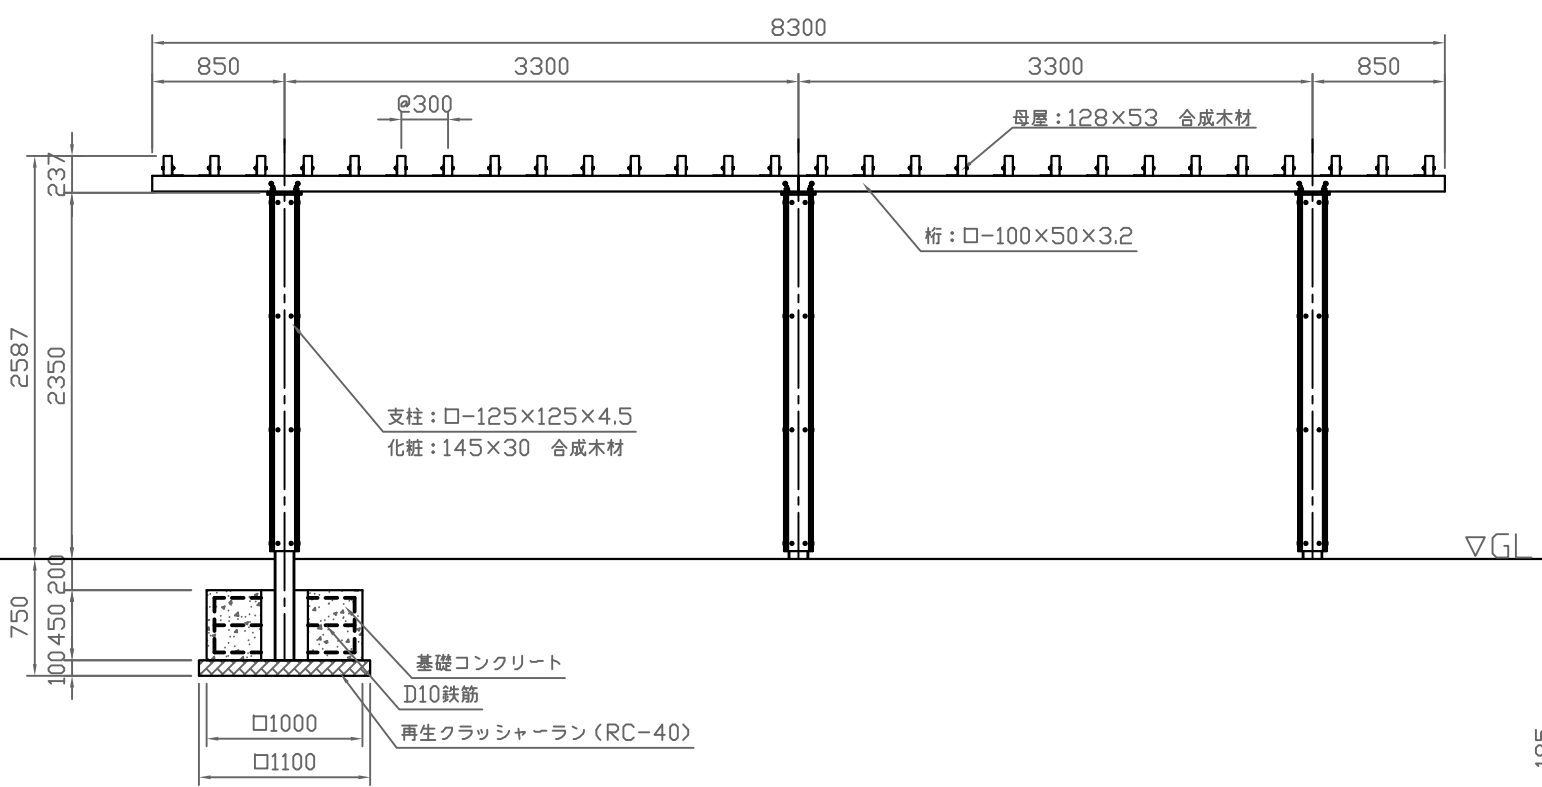

正面図 S=1:50

支柱: □-125×125×4.5  
化粧: 145×30 合成木材

基礎コンクリート  
D10鉄筋  
再生クラッシャーラン (RC-40)

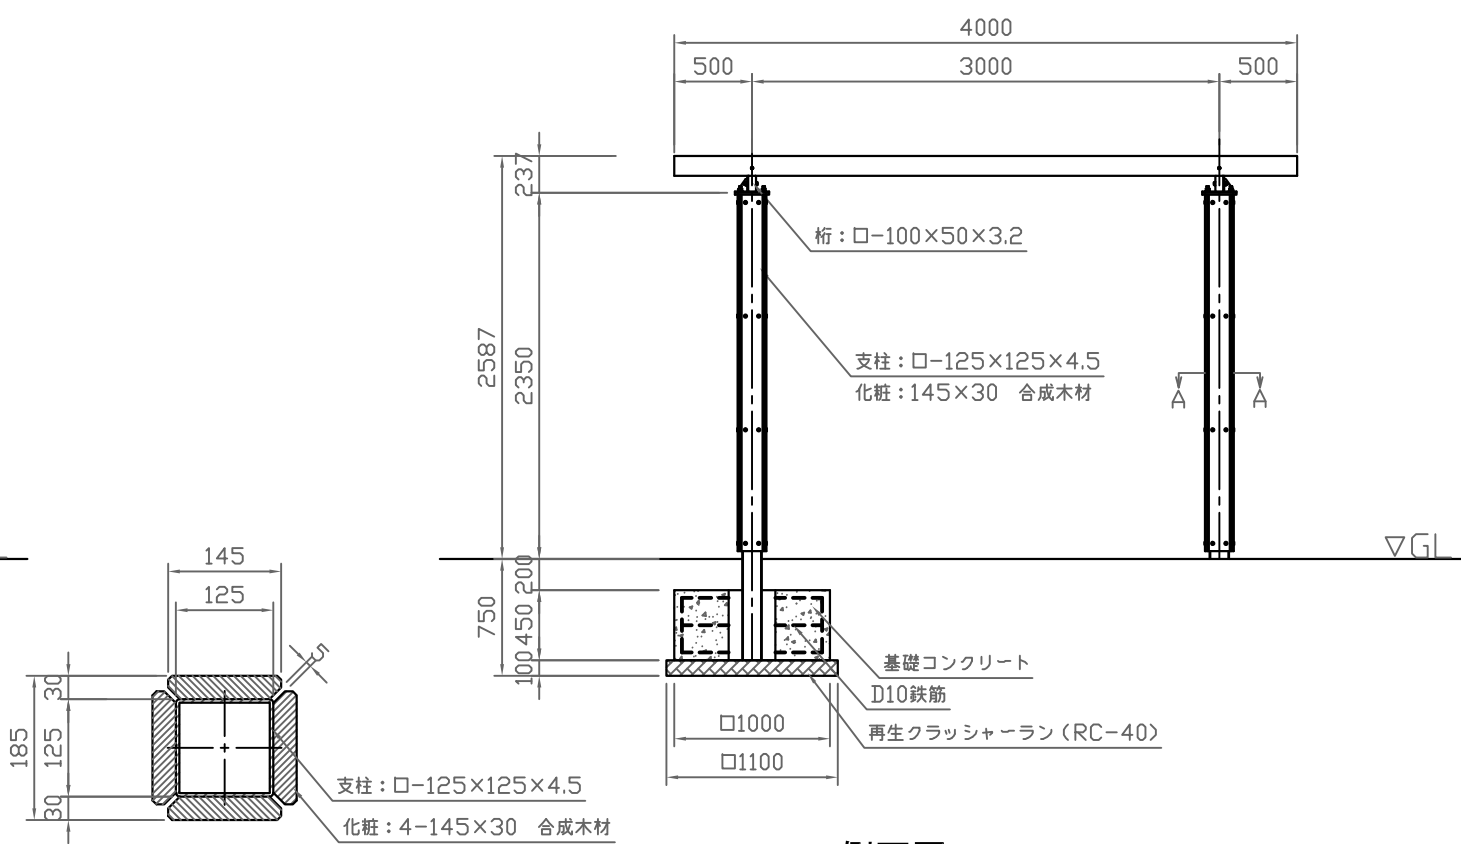

A-A 断面図 S=1:10

側面図 S=1:50

特記仕様

- 鋼材は電気亜鉛メッキとし、環境対応型焼付塗装仕上げとする。
- 母屋部及び支柱化粧材は合成木材とする。
- ボルト止め以外の接合は、全て溶接とする。
- 基礎図は参考図とする。
- 本製品は、(一社)日本公園施設業協会(JPFA)が定める賠償責任保険加入製品とする。

類別	標準品	図種	承諾願図	図面名	MPW2-GG ユニットパーゴラ(ダブル2連)
担当	木浪 承認	丸山 智	file name: MPW2-GG	縮尺	図示
				株式会社	丸山製作所