




- ・高耐候性鋼(コルテン鋼)はJISG3125高耐候性圧延鋼材のSPA-Hとし、日本パーカーライジング㈱のウエザーコート法、プレパレン25S仕上げ、又は同等のさび安定化処理を行なう。
- ・その他鋼材はJISG3101とする。
- ・鉄筋はJISG3112のSD295Aとする。

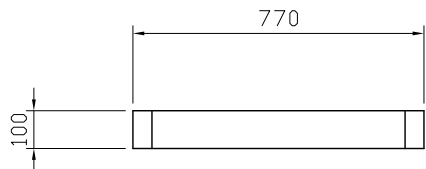


平面図 S=1:20

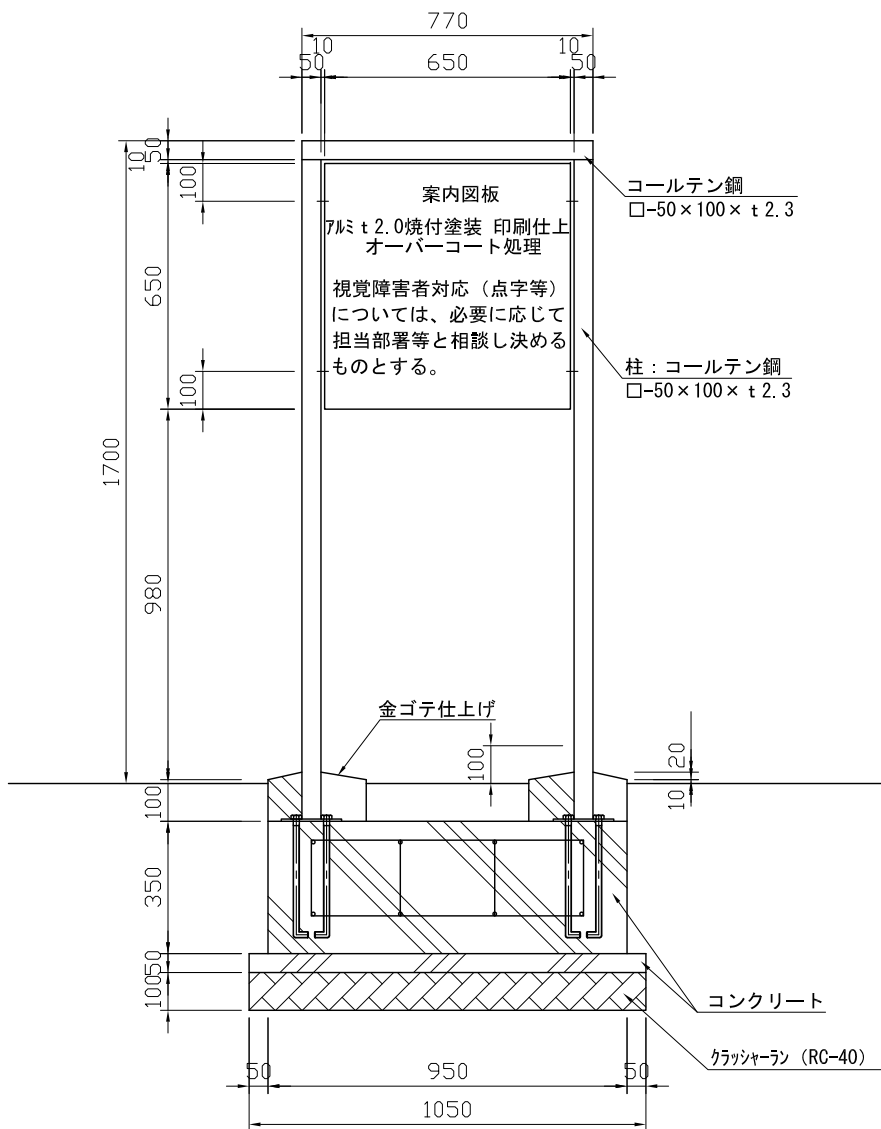


立面図 S=1:20

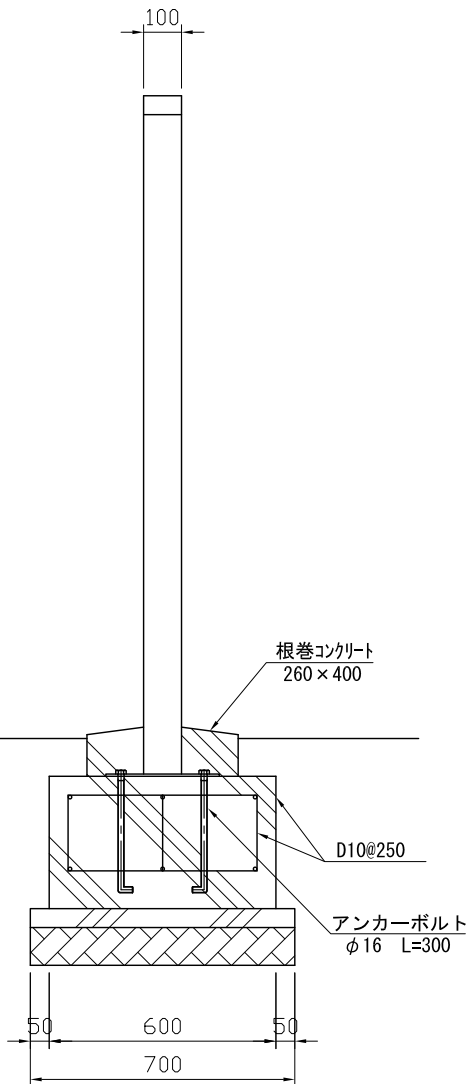

側面図 S=1:20

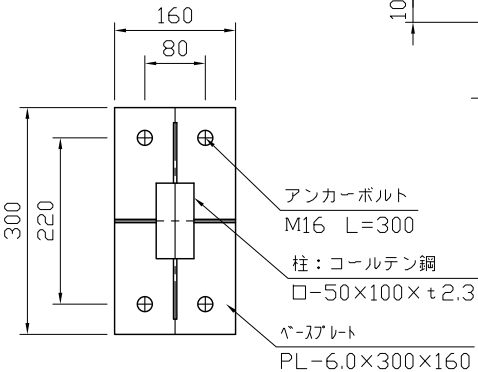

ベースプレート詳細図 S=1:10

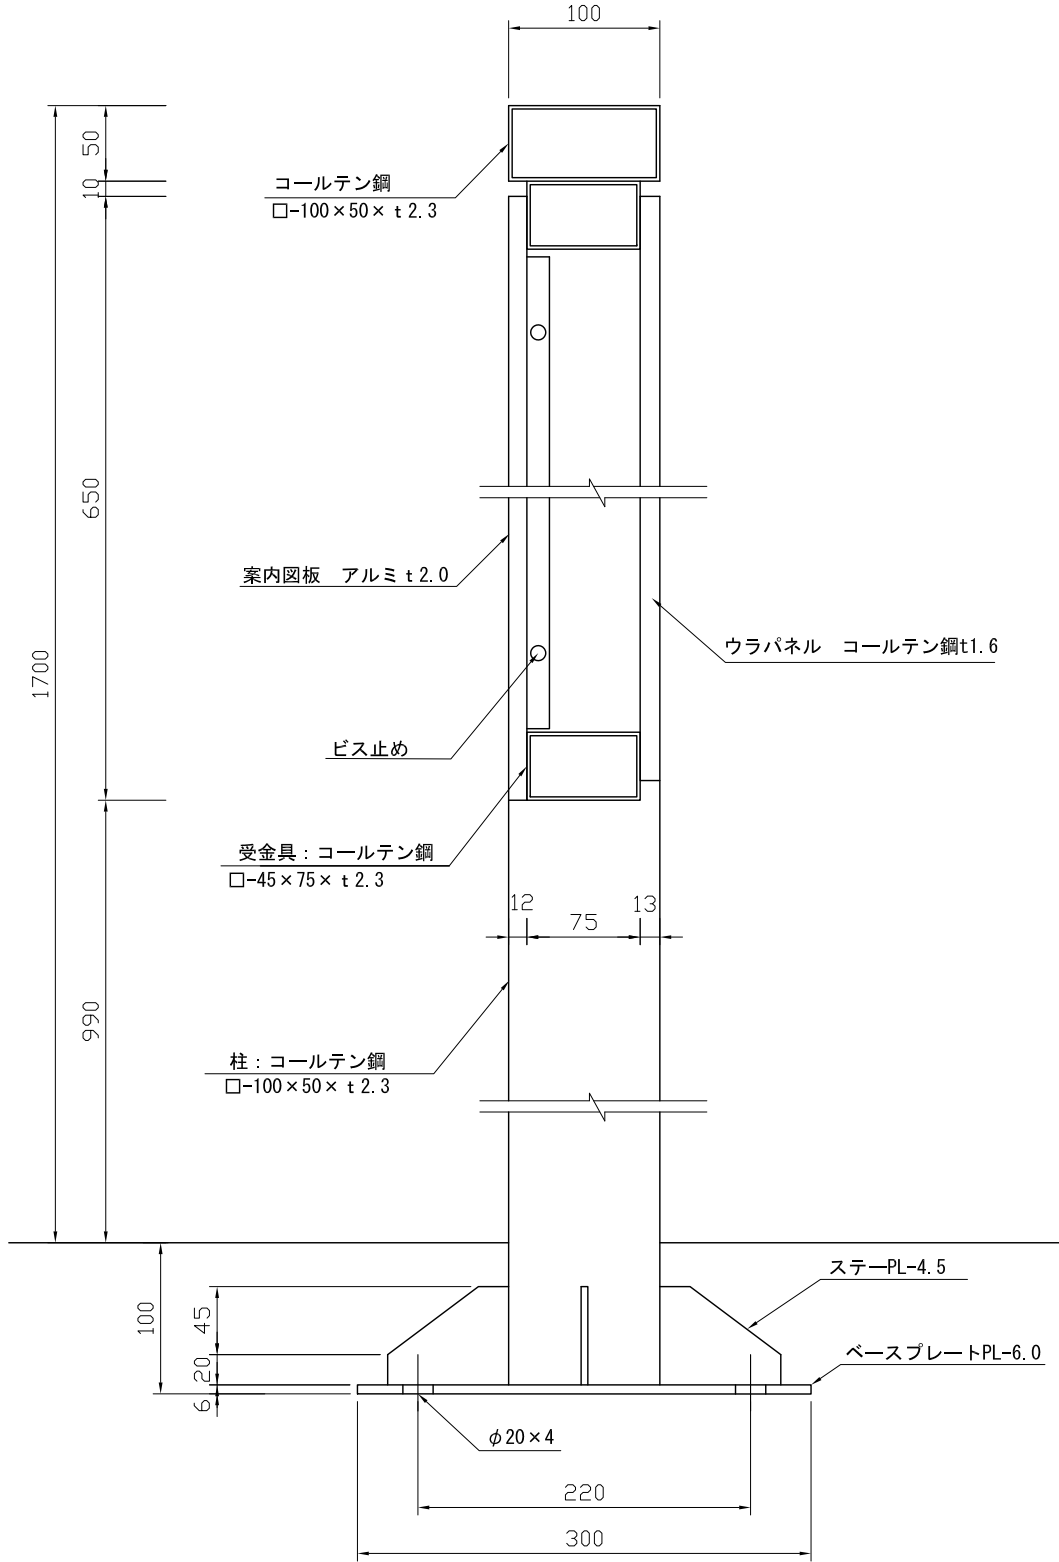

断面詳細図 S=1:5

類別	標準品	図種	承諾願図	名称
----	-----	----	------	----

SIG-02M 案内板 02型(中型)

製図	承認	図面番号	年.月.日	単位	縮尺
斎藤	上條	SIG-02M(中型)	2024.04.01	mm	図示

株式会社丸山製作所