




- ・対象年齢は、幼児/3～6歳とする。
- ・最大落下高さは、830とする。
- ・最小必要空間は、W5700×D4000×H2700 以上とする。
- ・JISGに準拠する配管又は構造用炭素鋼鋼管及び鋼材とする。
- ・鋼材は亜鉛メッキ(電気又は溶融)とし、環境対応型焼付塗装仕上げとする。
- ・座板はセーフテック(滑り止め加工 ポリエチレン)とする。
- ・基礎図は、参考図とする。
- ・本製品は、(一社)日本公園施設業協会賠償責任保険加入製品とする。
- ・本製品は、JPFA-SP-S:2024に準拠した製品とする。

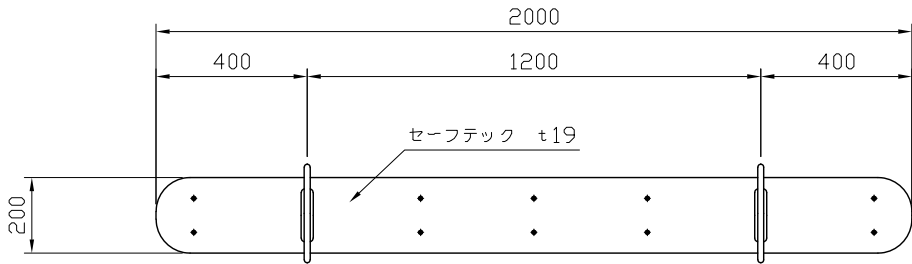


平面図 S=1:20

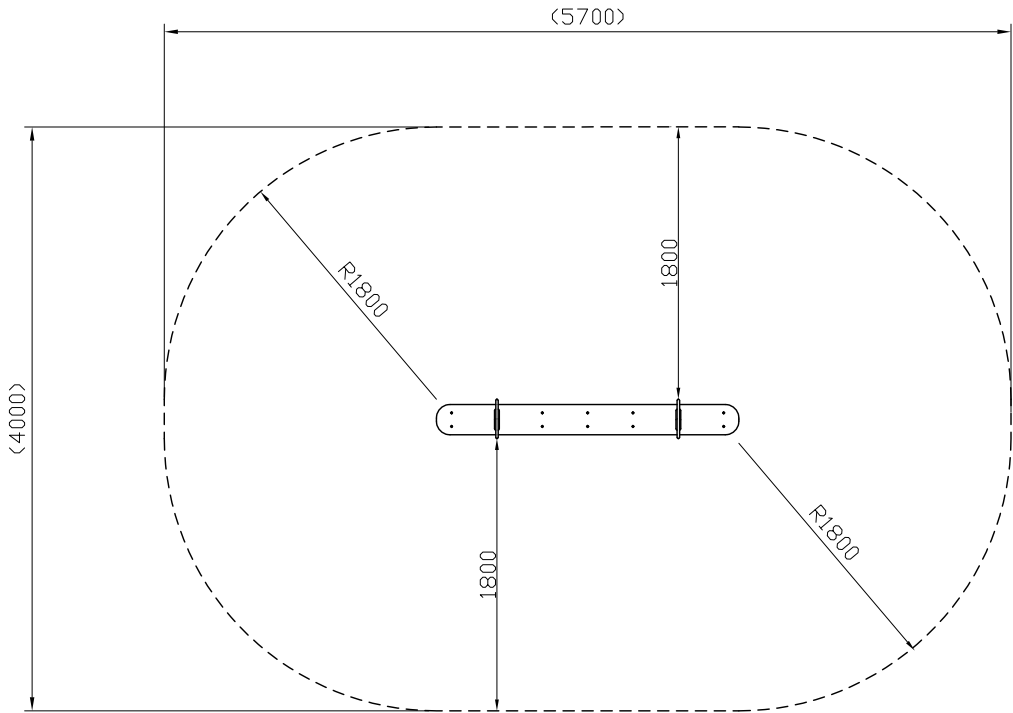

安全領域平面図 S=1:50

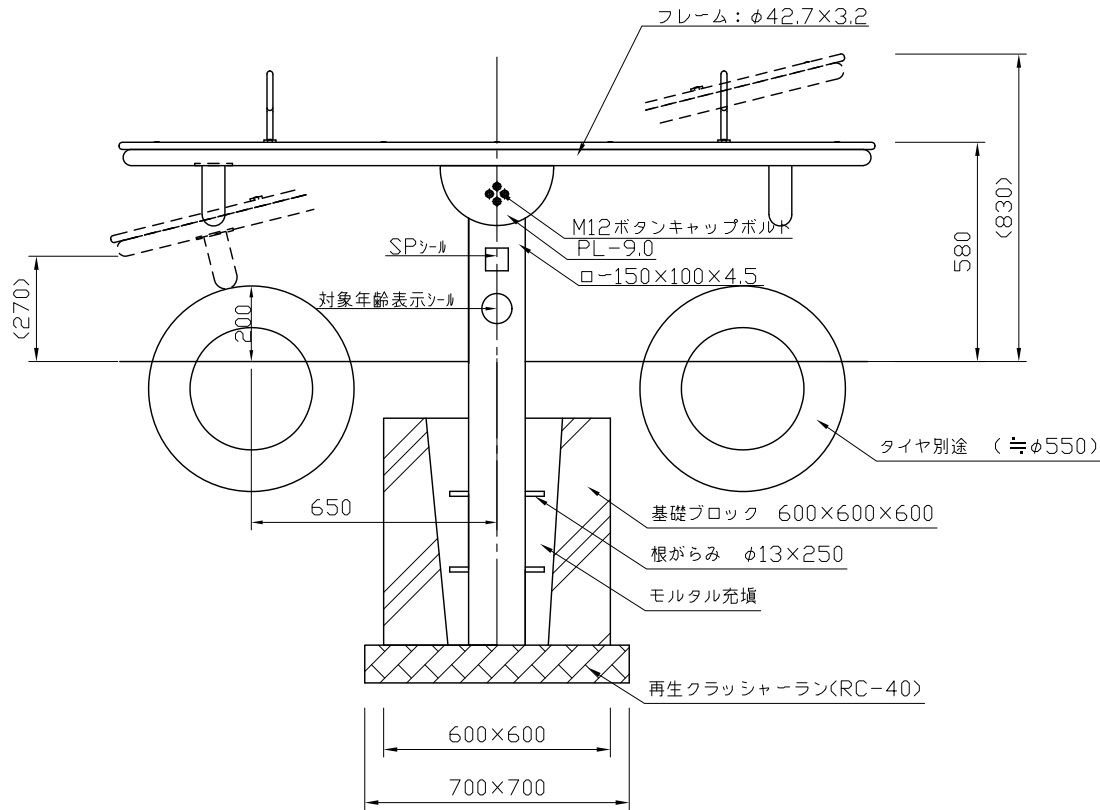

側面図 S=1:20

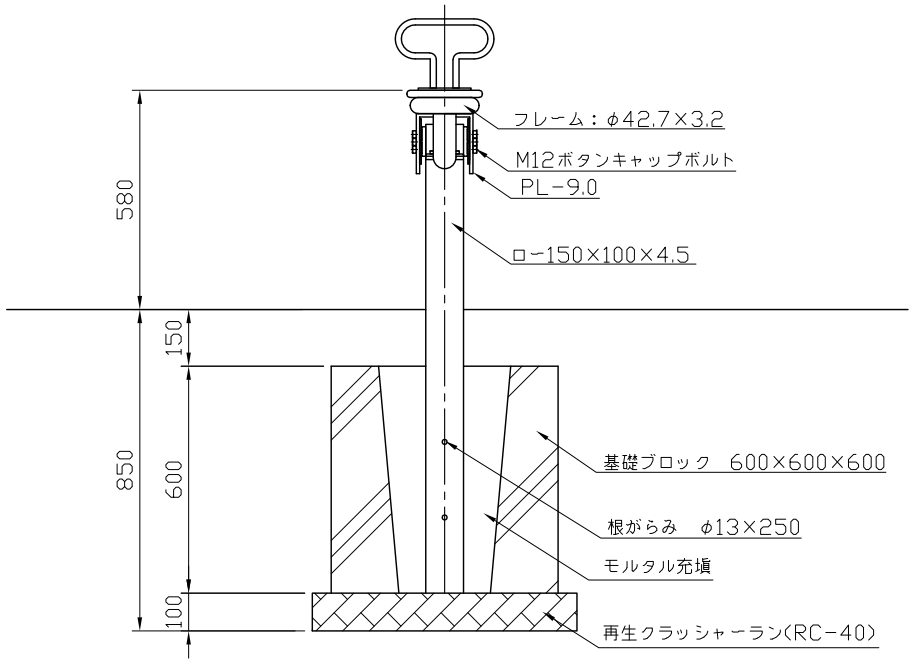

正面図 S=1:20

類別	標準品	図種	承諾願図	名称
----	-----	----	------	----

SW-3 シーソー

製図	承認	図面番号	年.月.日	単位	縮尺
斎藤	上條	SW-3	2024.04.01	mm	図示

