




- ・対象年齢は、児童/6～12歳とする。
- ・最大落下高さは、2000とする。
- ・最小必要空間は、W12140×D7000×H7100 以上とする。
- ・JISGに準拠する配管又は構造用炭素鋼鋼管及び鋼材とする。
- ・鋼材は亜鉛メッキ（電気又は溶融）とし、環境対応型焼付塗装仕上りとする。
- ・基礎図は、参考図とする。
- ・本製品は、（一社）日本公園施設業協会賠償責任保険加入製品とする。
- ・本製品は、JPFA-SP-S:2024に準拠した製品とする。

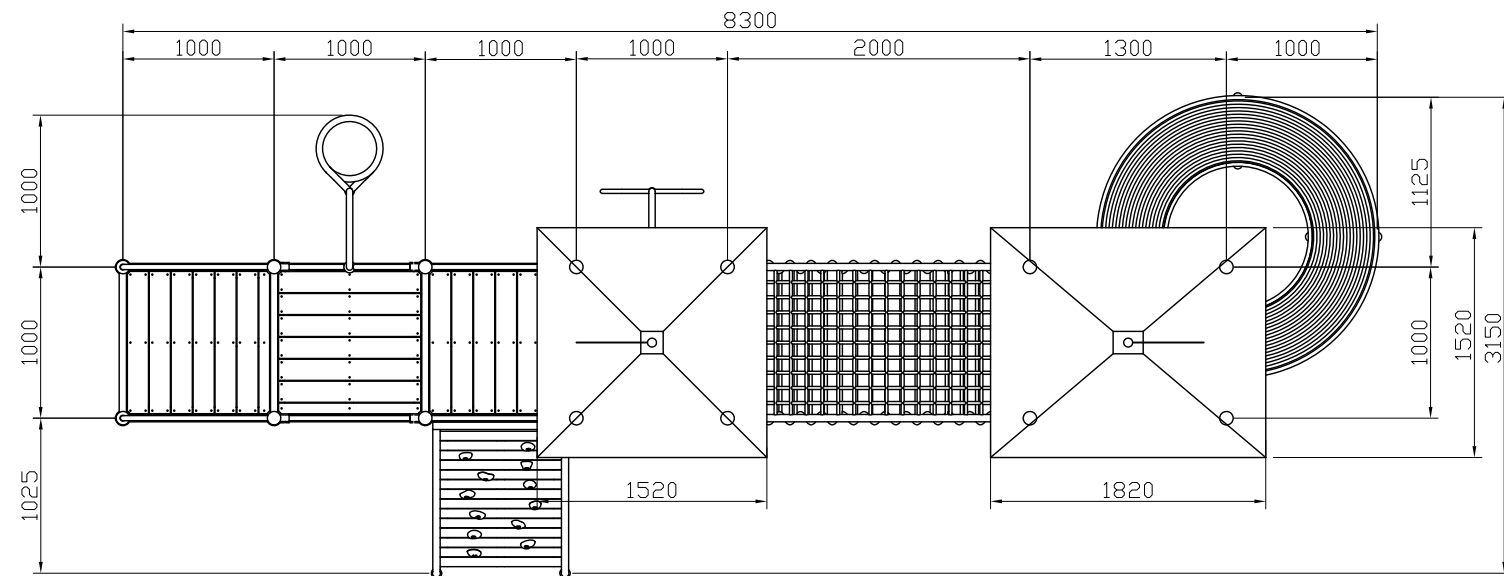


平面图 S=1:50

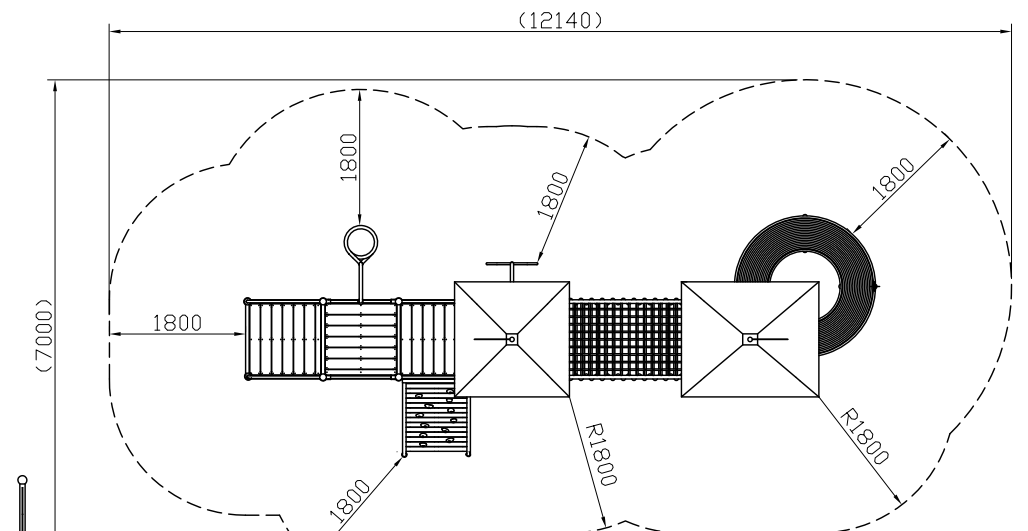

安全領域平面図 S=1:100

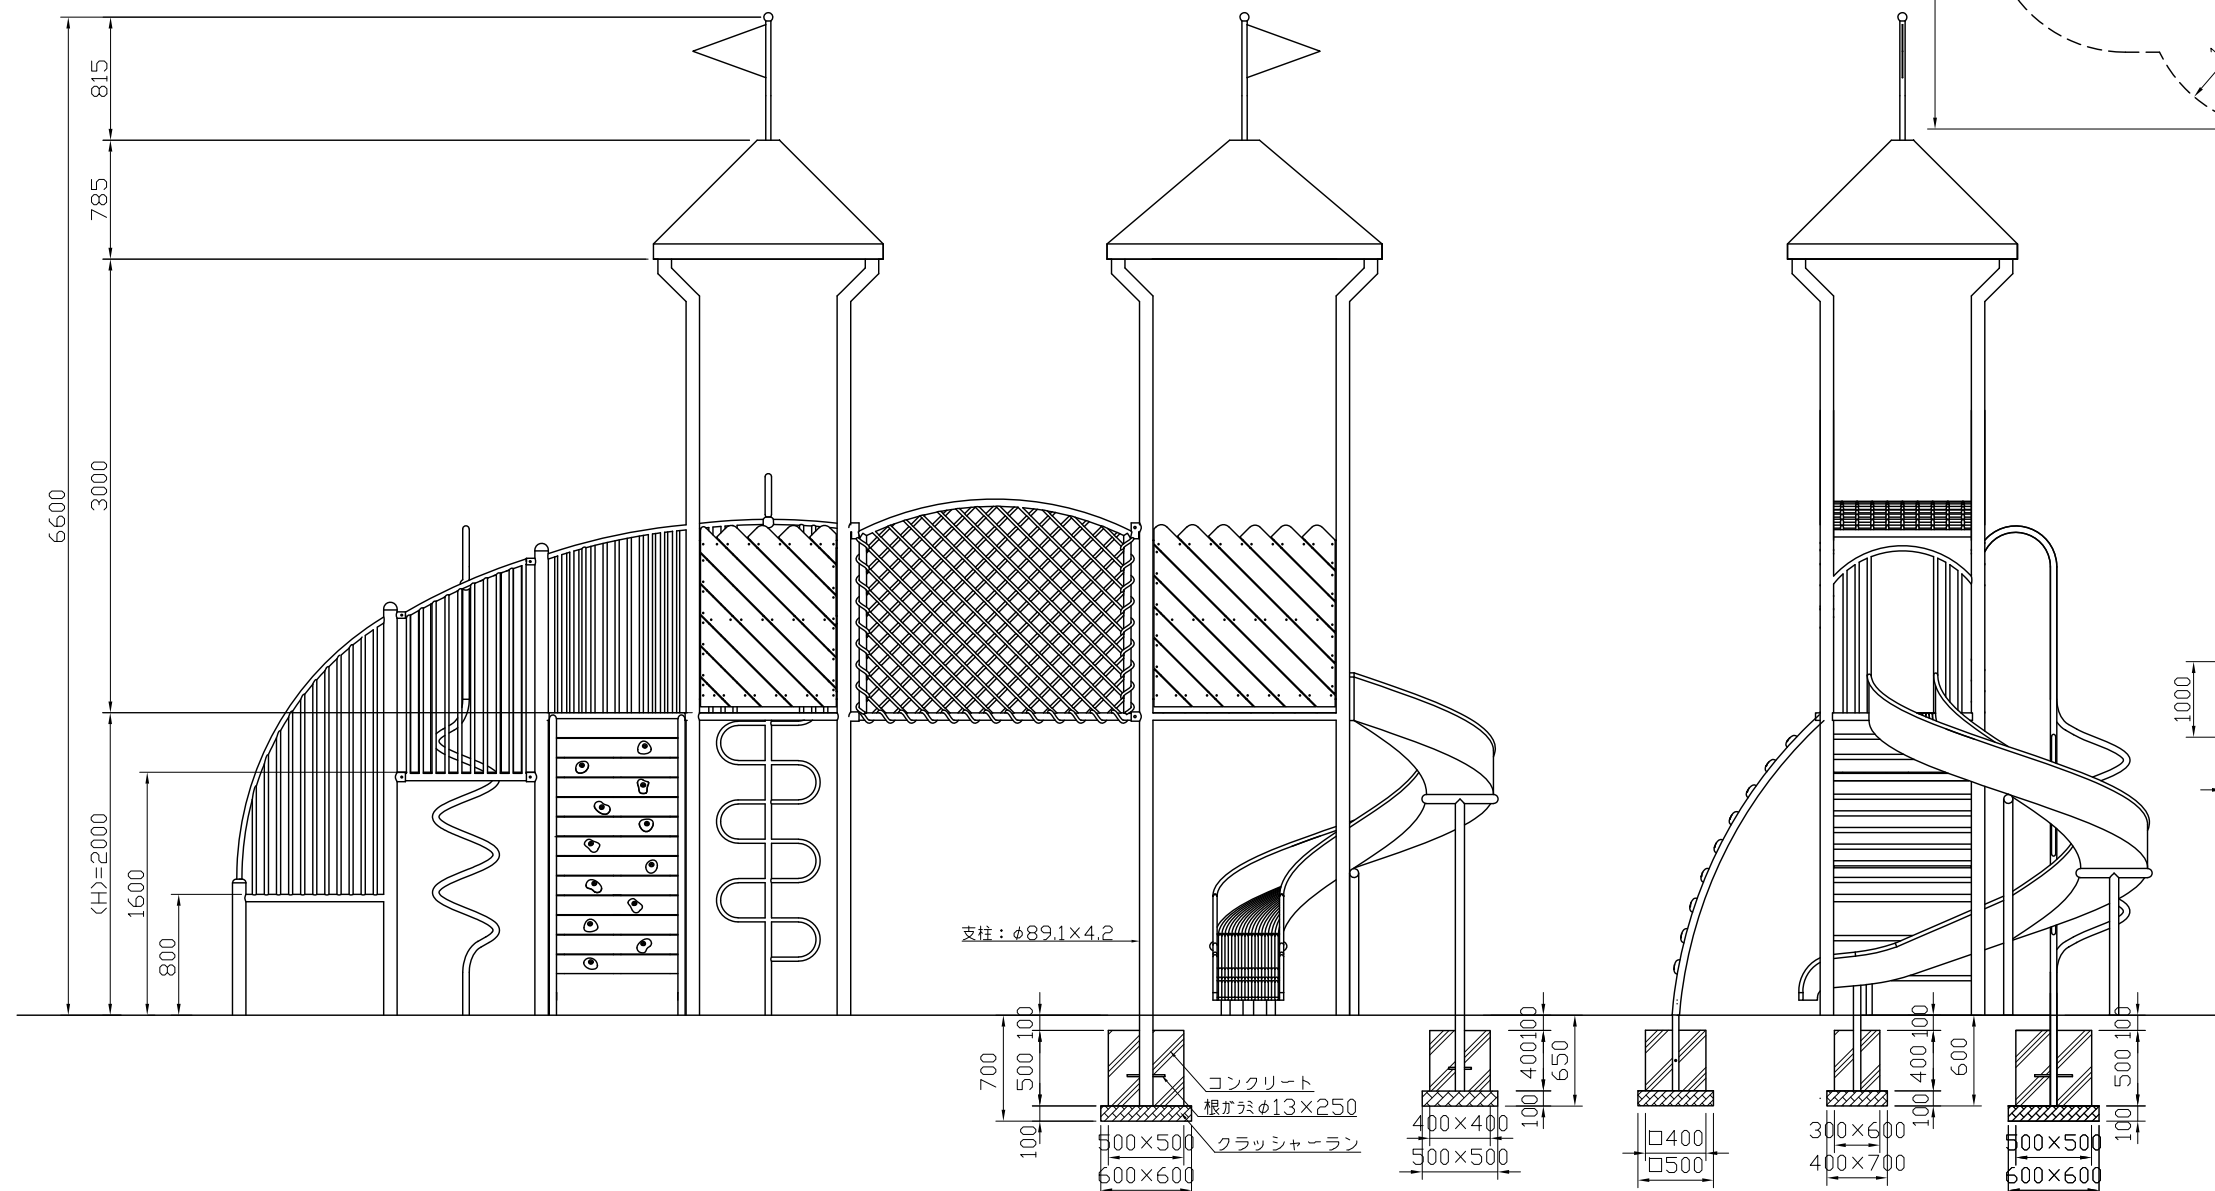

正面図 S=1:50

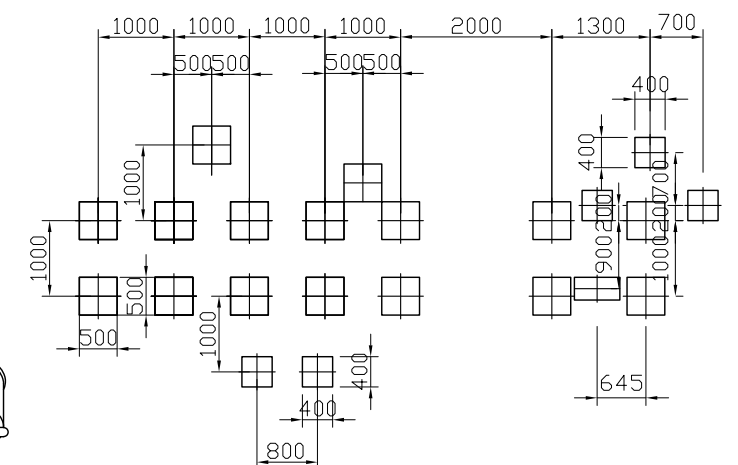

基礎伏図 S=1:100

側面図 S=1:50

類別	標準品	図種	承諾願図	名称	レインボーエレファント	製図	承認	図面番号	年.月.日	単位	縮尺	 株式会社 丸山製作所
						斎藤	上條	レインボーエレファント	2024.04.01	mm	図示	