




平面図 S=1:30

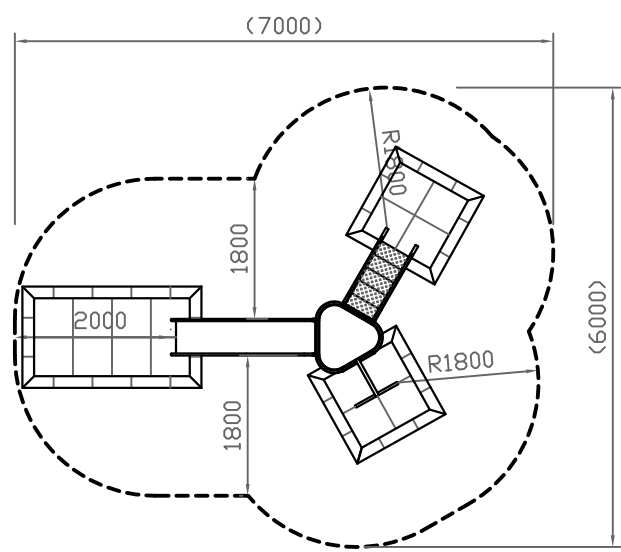


*安全領域平面図 S=1:100

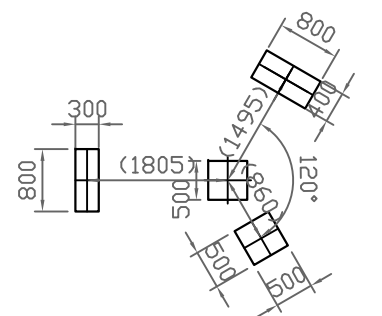

基礎伏図 S=1:100

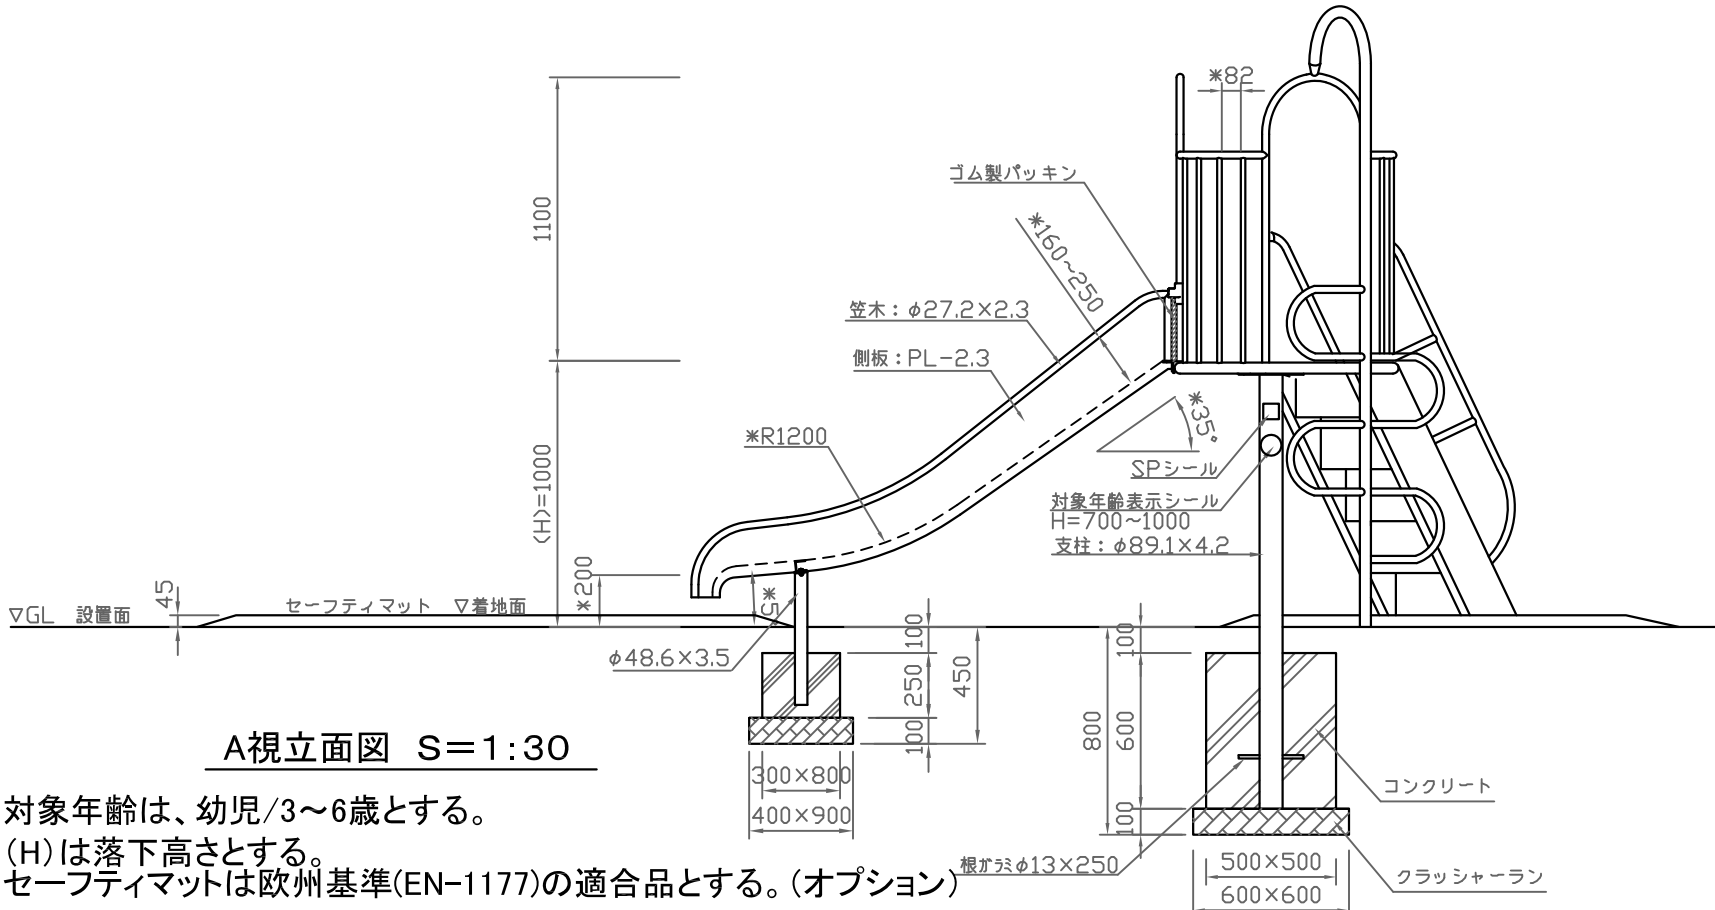

A視立面図 S=1:30

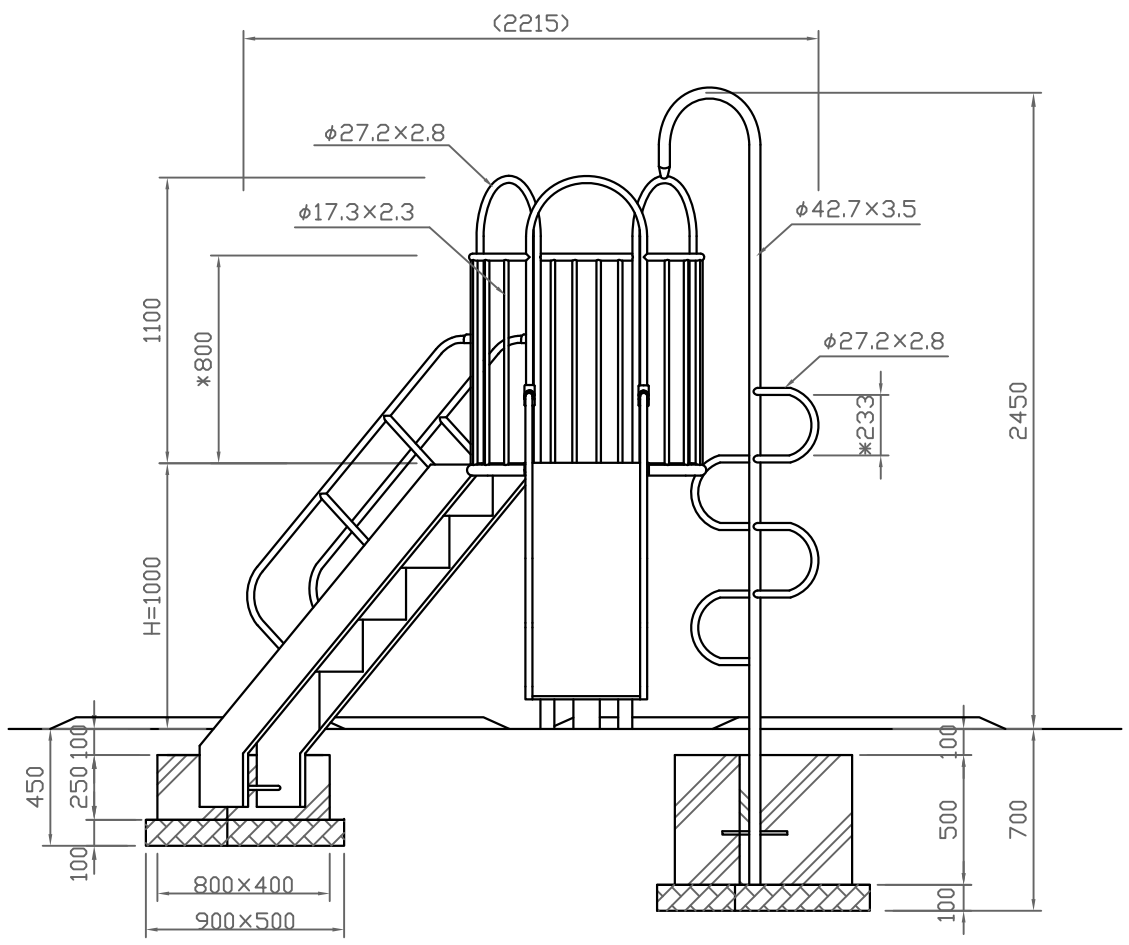

B視立面図 S=1:30

安全規準適合品

*対象年齢は、幼児/3~6歳とする。
 *(H)は落下高さとする。
 *セーフティマットは欧州基準(EN-1177)の適合品とする。(オプション)

特記仕様
 ・JISGに準拠する配管又は構造用炭素鋼鋼管及び鋼材とする。
 ・鋼材は亜鉛メッキ(電気又は溶融)とし、環境対応型焼付塗装仕上げとする。
 ・基礎図は参考図とする。
 ・本製品は、(一社)日本公園施設業協会(JPFA)が定める賠償責任保険加入製品とする。
 ・本製品はJPFA-SP-S:2014に準拠した製品とする。(*印の寸法は注意すべき規定項目)

類別	標準品	図種	承諾願図	図面名	RC-1 コンビネーション	
担当	木浪 承認 丸山 智	file name: RC-1 +M		縮尺	図示	株式会社 丸山製作所