




平面図 S=1:50

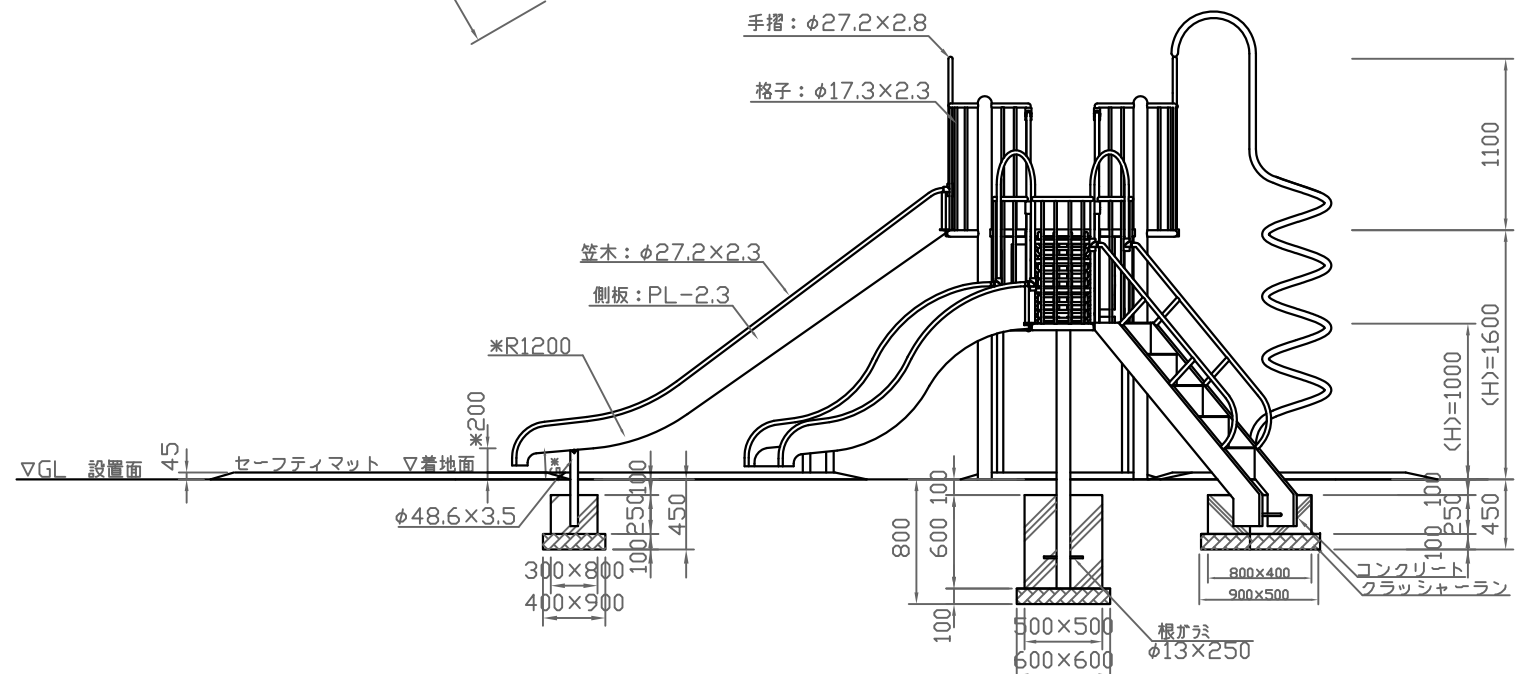


側面図 S=1:50

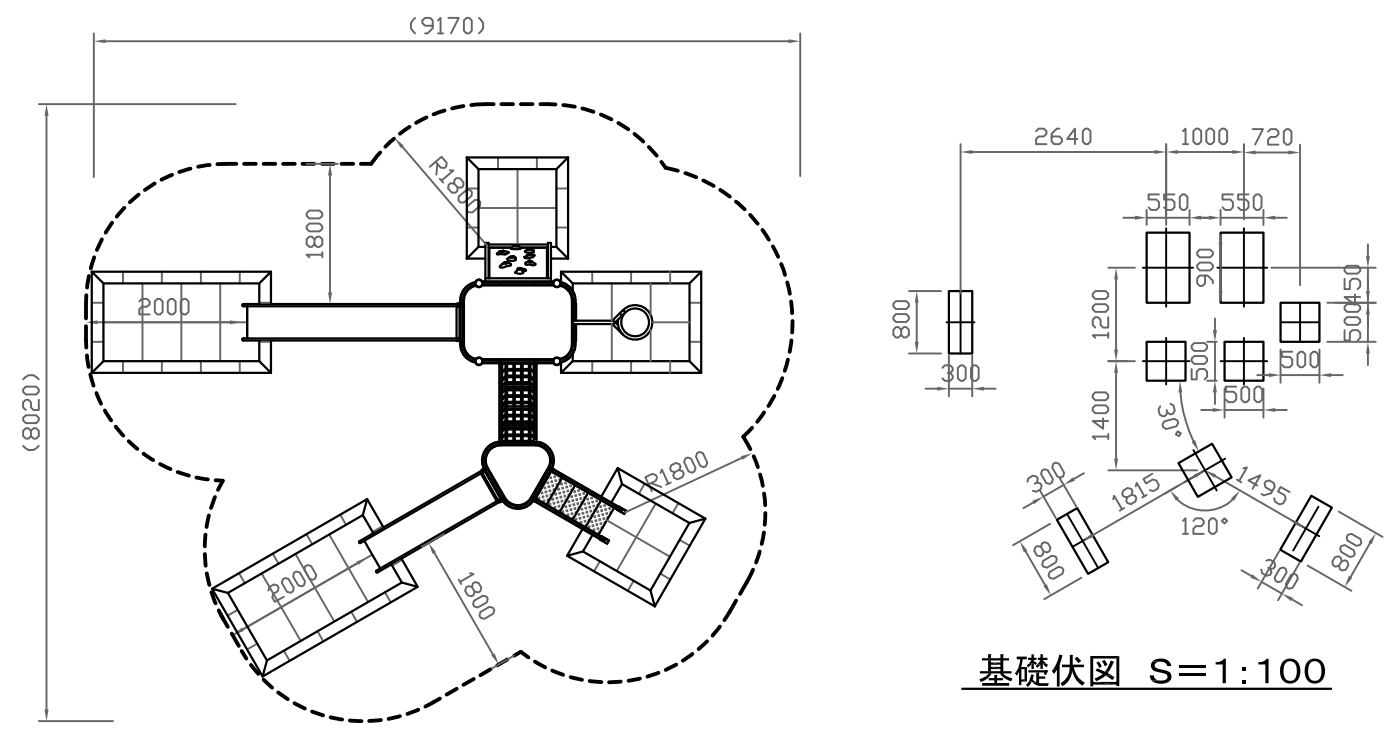

\*安全領域平面図 S=1:100

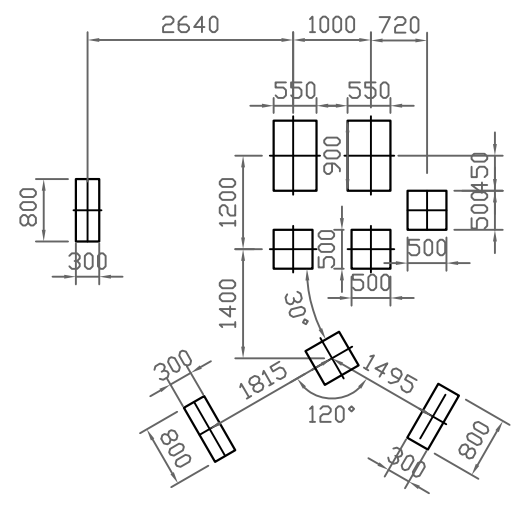

基礎伏図 S=1:100

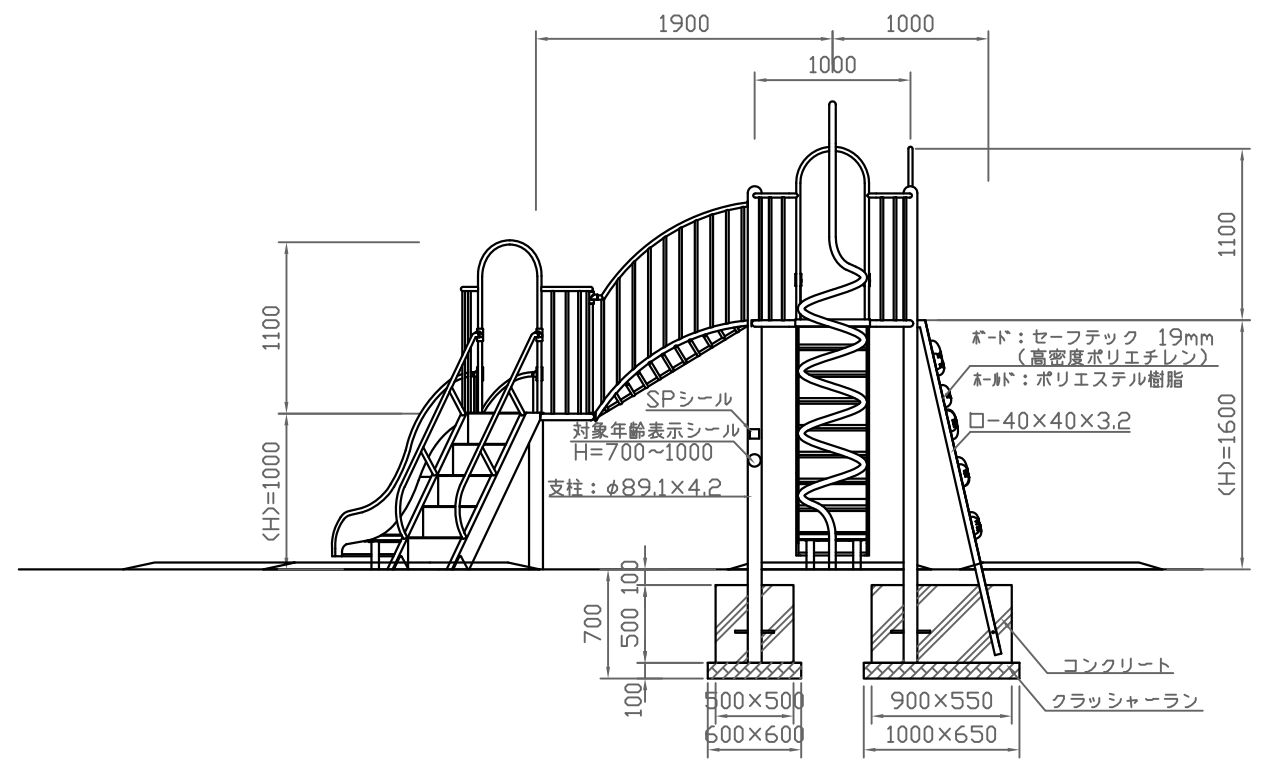

階段側正面図 S=1:50

\*対象年齢は、幼児/3~6歳・児童/6~12歳とする。  
 \*(H)は落下高さとする。  
 \*セーフティマットは欧州基準(EN-1177)の適合品とする。(オプション)

安全規準適合品

特記仕様	<ul style="list-style-type: none"> <li>・JISGに準拠する配管又は構造用炭素鋼鋼管及び鋼材とする。</li> <li>・鋼材は亜鉛メッキ(電気又は溶融)とし、環境対応型焼付塗装仕上げとする。</li> <li>・基礎図は参考図とする。</li> <li>・本製品は、(一社)日本公園施設業協会(JPFA)が定める賠償責任保険加入製品とする。</li> <li>・本製品はJPFA-SP-S:2014に準拠した製品とする。(*印の寸法は注意すべき規定項目)</li> </ul>		類別 標準品	図種 承諾願図	図面名 RC-12 コンビネーション
	担当 	file name: RC-12	縮尺 図示	株式会社 丸山製作所	