




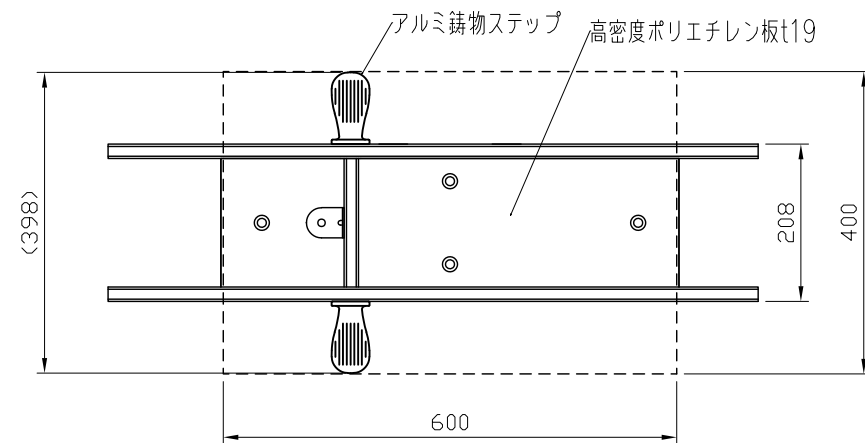


平面图 S=1:10

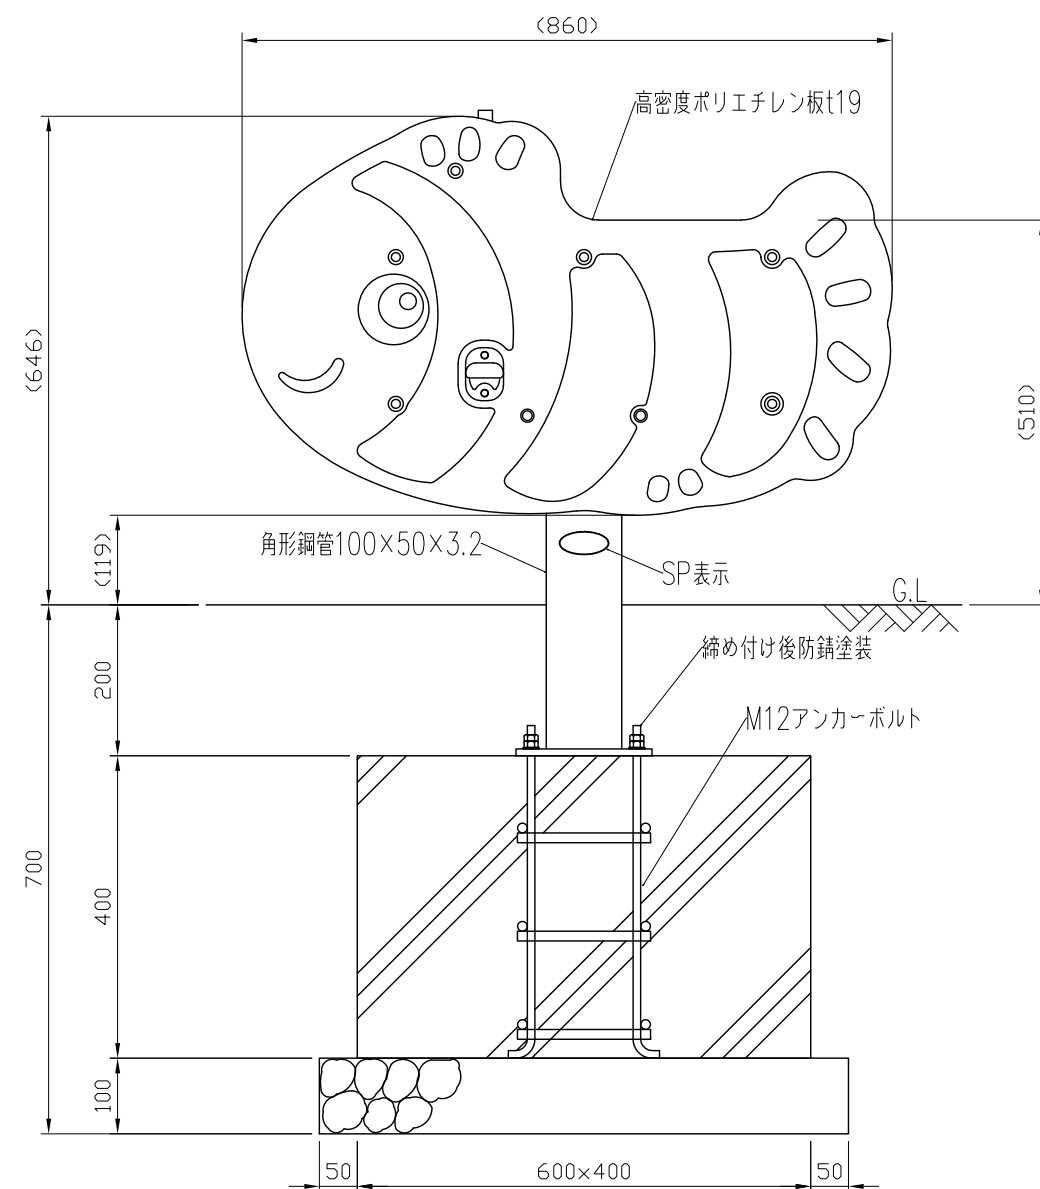

立断面図 S=1:10

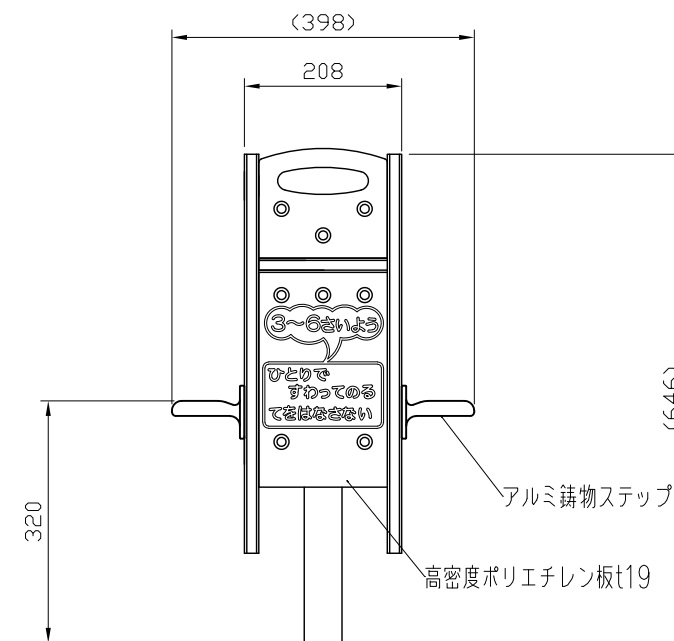

正面図 $S=1:10$

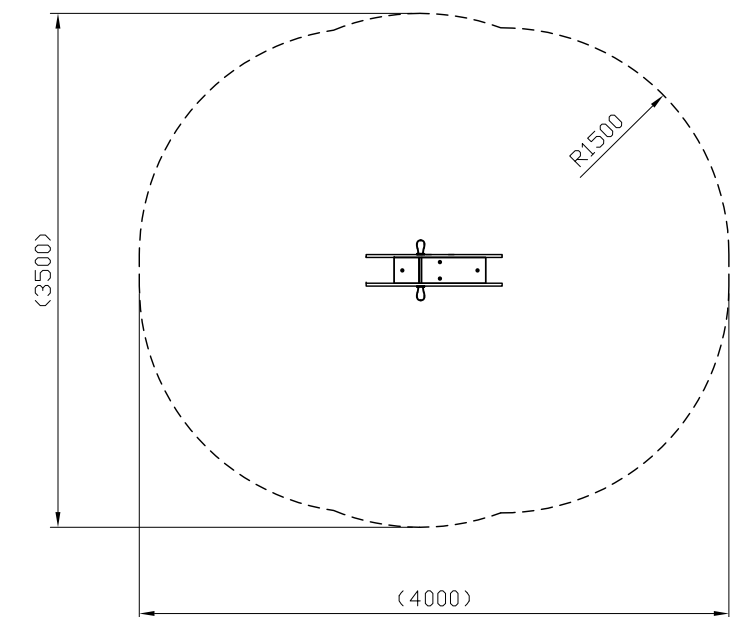

安全領域平面図 S=1:50

- ・対象年齢は、幼児/3～6歳とする。
- ・最大落下高さは、510とする。
- ・最小必要空間は、W4000×D3500×H2700 以上とする。
- ・支柱部は溶融亜鉛メッキとし、その他の鋼材は電気亜鉛メッキとします。
- ・ボルトは一部を除きステンレスボルトを使用します。
- ・製品改良のため、予告なく仕様変更することがあります。
- ・基礎図は、参考図とする。
- ・本製品は、(一社)日本公園施設業協会賠償責任保険加入製品とする。
- ・本製品は、JPFA-SP-S:2024に準拠した製品とする。

類別	標準品	図種	承諾願図	名称	RK5331 ろっきー クマノミ	製図	承認	図面番号	年.月.日	単位	縮尺	 株式会社 丸山製作所
						斎藤	上條	RK5331	2024.04.01	mm	図示	