



平面図 S=1:50

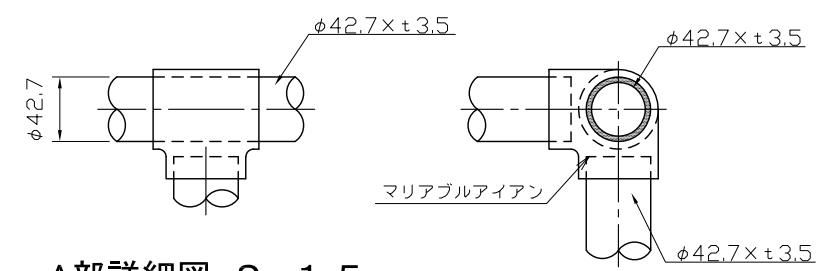


A部詳細図 S=1:5

B部詳細図 S=1:5

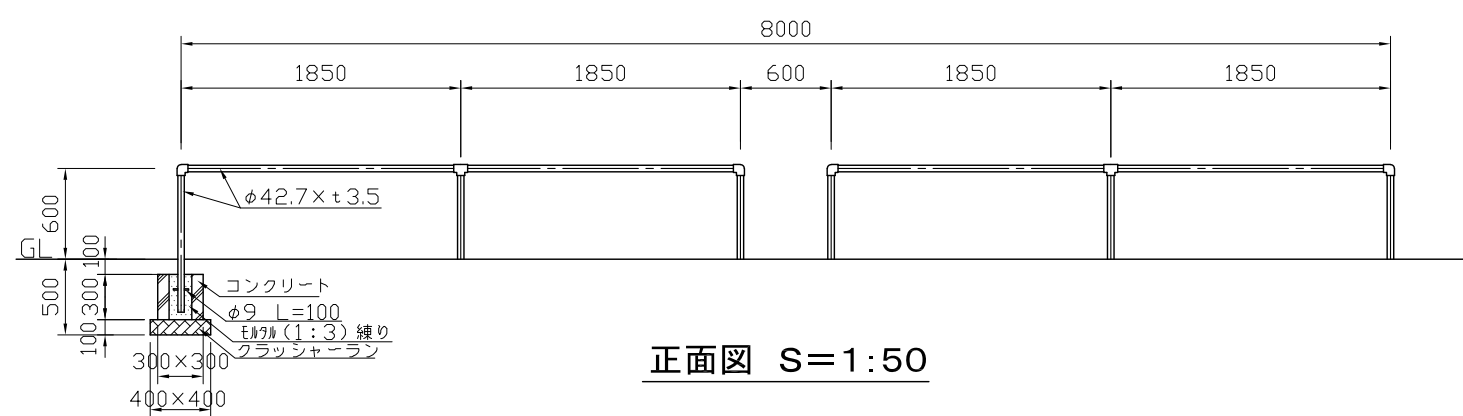

正面図 S=1:50

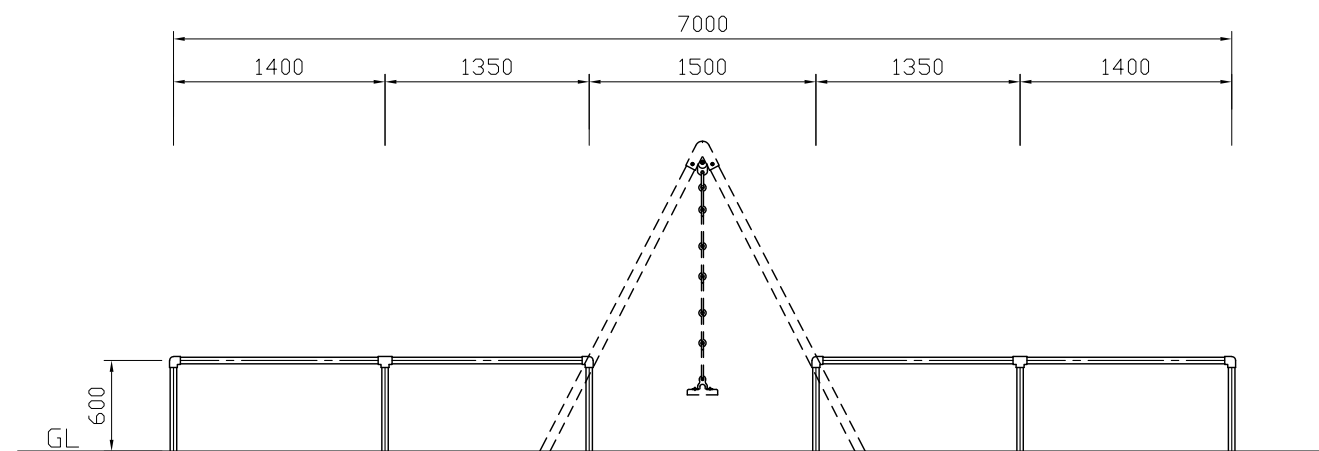

側面図 S=1:50

安全規準適合品

特記仕様  
 ・JISGに準拠する配管又は構造用炭素鋼鋼管及び鋼材とする。  
 ・鋼材は亜鉛メッキ(電気又は溶融)とし、環境対応型焼付塗装仕上げとする。  
 ・本製品は、(一社)日本公園施設業協会(JPFA)が定める賠償責任保険加入製品とする。  
 ・本製品はJPFA-SP-S:2014に準拠した製品とする。(\*印の寸法は注意すべき規定項目)

|    |     |                            |      |     |                       |
|----|-----|----------------------------|------|-----|-----------------------|
| 類別 | 標準品 | 図種                         | 承諾願図 | 図面名 | MKA4-K20(FS) 小型4連用境界柵 |
| 担当 | 承認  | file name:<br>MKA4-K20(FS) |      | 縮尺  | 図示                    |
|    |     |                            |      |     | 株式会社 丸山製作所            |