・対象年齢は、幼児部/3～6歳・児童部/6～12歳とする。
・落下高さは、2410とする。
・最小必要空間は、W7830×D7820×H4300 以上とする。
・JISGに準拠する配管又は構造用炭素鋼鋼管及び鋼材とする。
・鋼材は亜鉛メッキ(電気又は溶融)とし、環境対応型焼付塗装仕上げとする。
・基礎図は、参考図とする。
・本製品は、(一社)日本公園施設業協会賠償責任保険加入製品とする。
・本製品は、JPFA-SP-S:2024に準拠した製品とする。

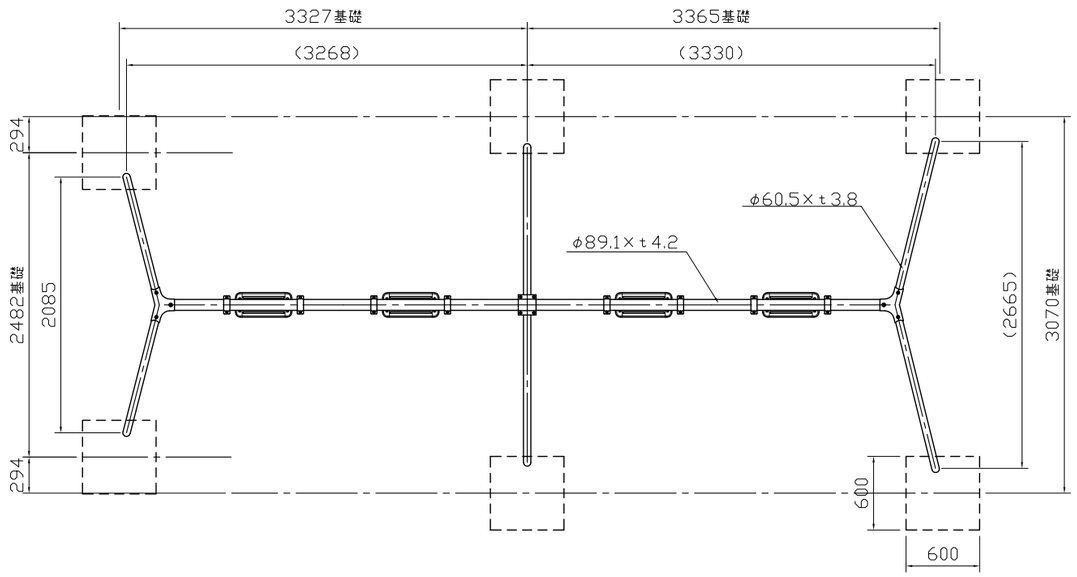

平面図 S=1:50

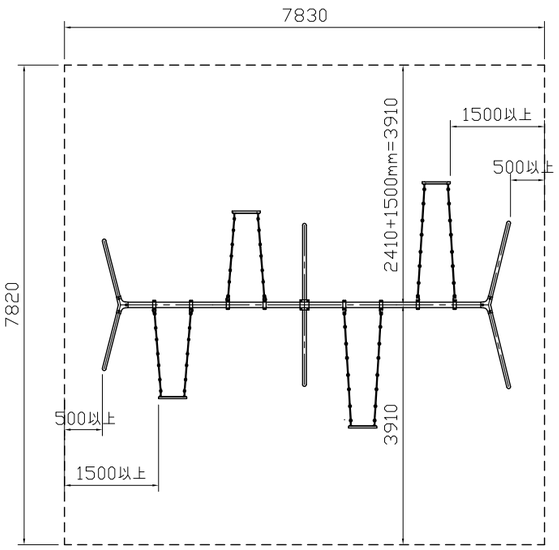

安全領域平面図 S=1:100

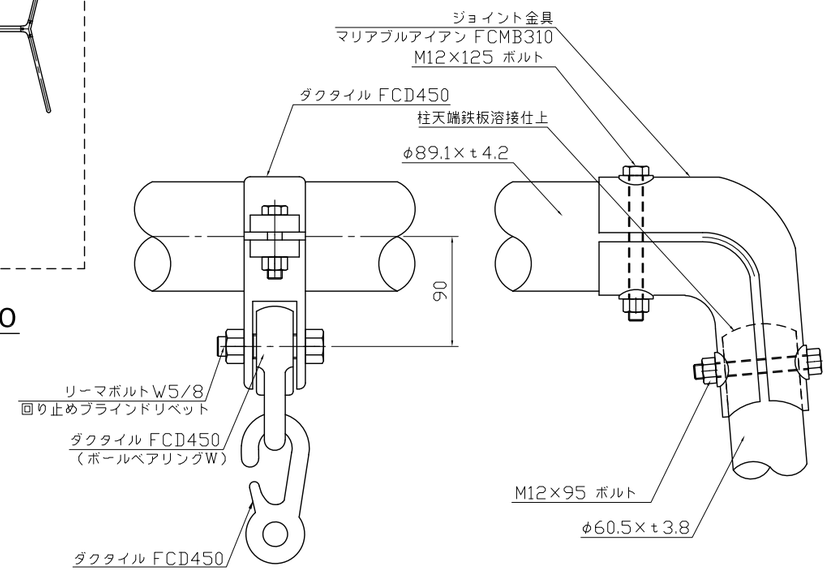

A部詳細図 S=1:5

B部詳細図 S=1:5

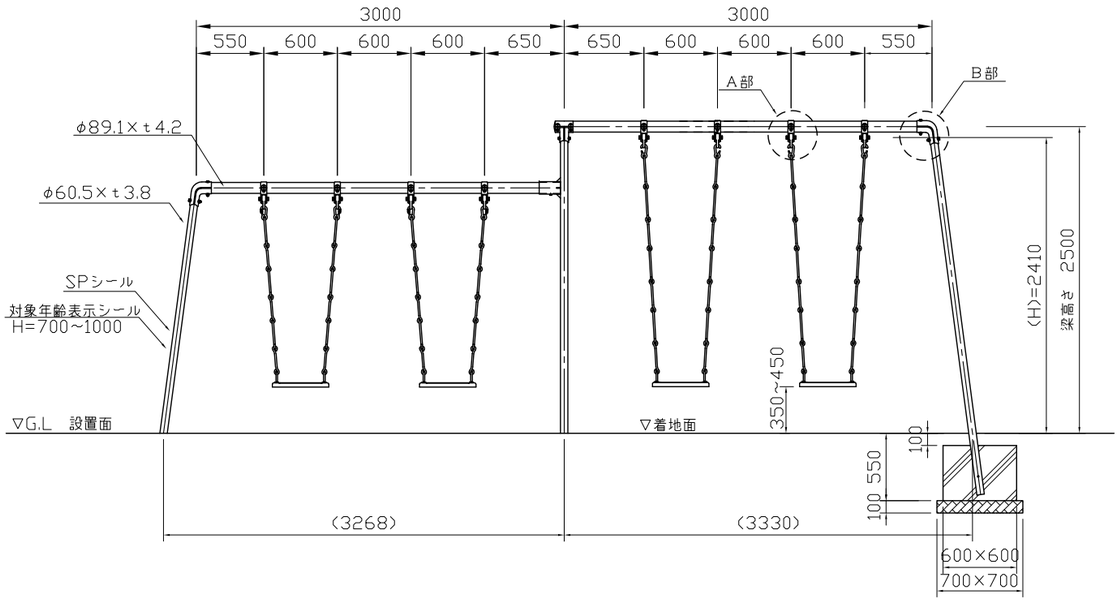

正面図 S=1:50

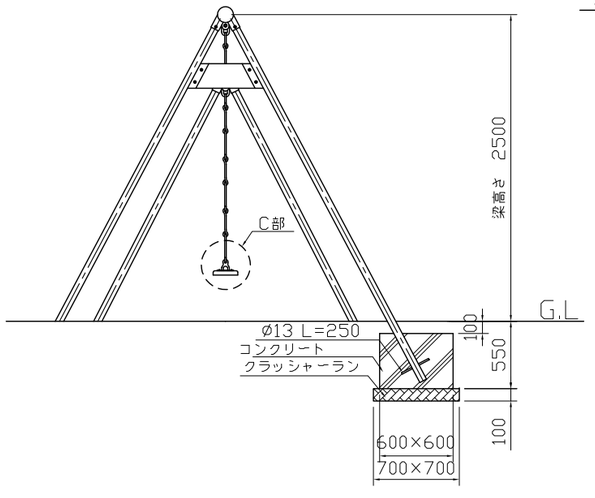

側面図 S=1:50

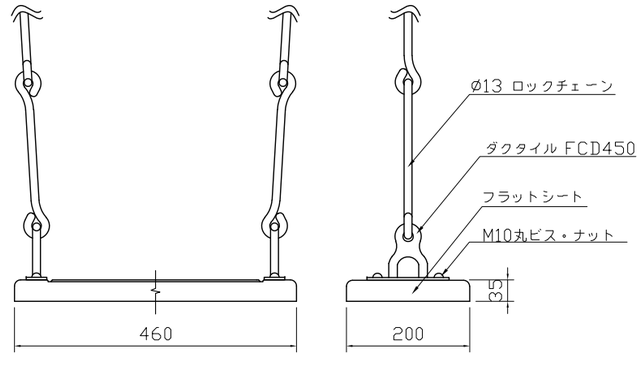

C部詳細図 S=1:10

類別	標準品	図種	承諾願図	名称	MB4-20×25(FS) 幼児・児童 4連ブランコ	製図	承認	図面番号	年.月.日	縮尺
						斎藤	上條	MB4-20×25(FS)	2024.04.01	図示

株式会社 丸山製作所

・JISGに準拠する配管又は構造用炭素鋼鋼管及び鋼材とする。
・鋼材は亜鉛メッキ（電気又は溶融）とし、環境対応型焼付塗装仕上げとする。
・基礎図は、参考図とする。
・本製品は、（一社）日本公園施設業協会賠償責任保険加入製品とする。
・本製品は、JPFA-SP-S:2024に準拠した製品とする。

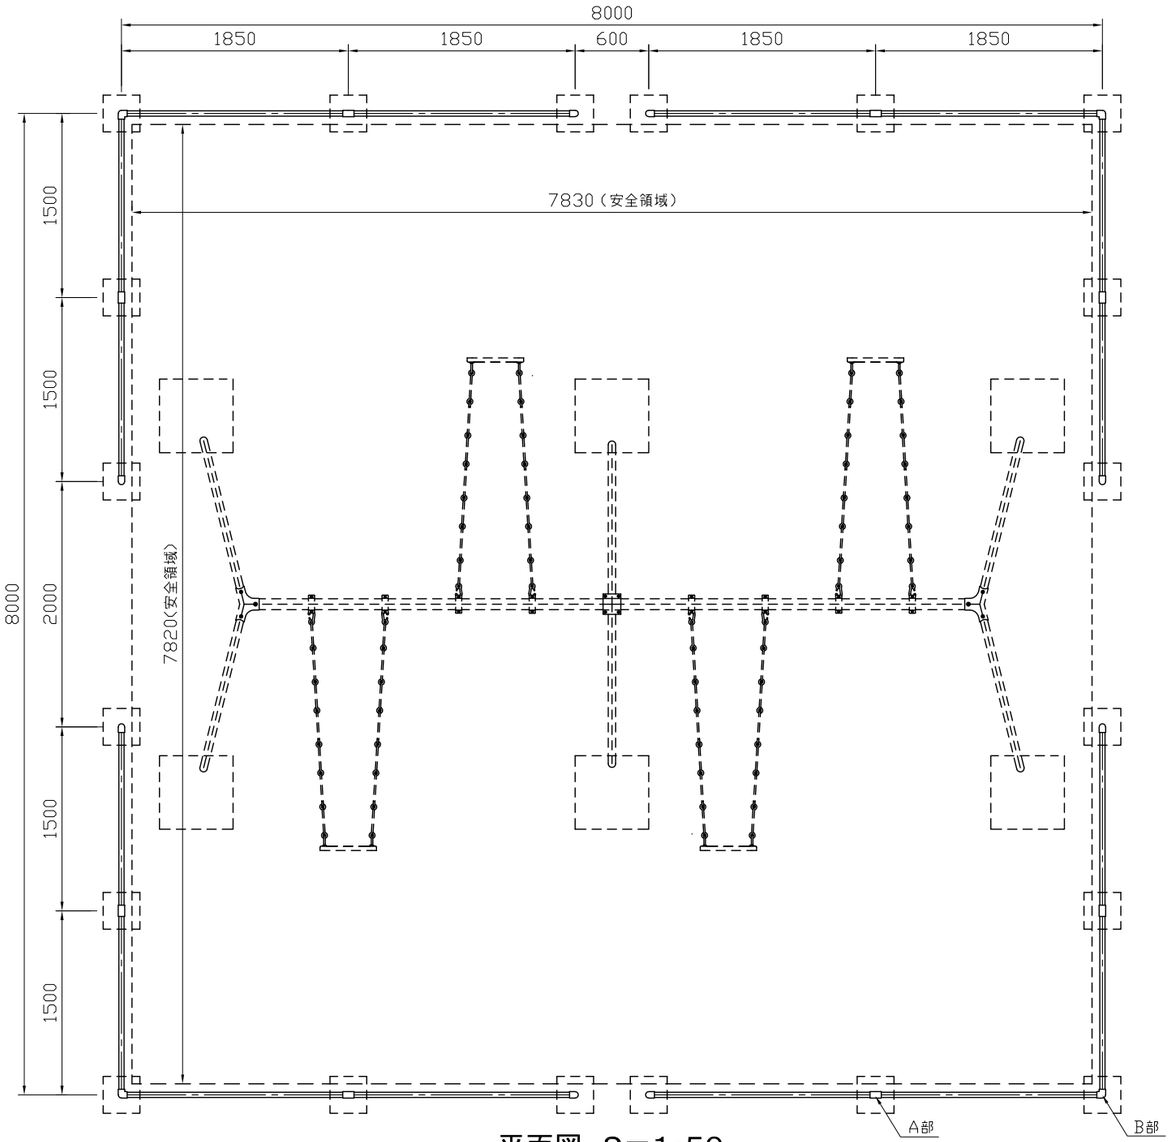

平面図　S＝1:50

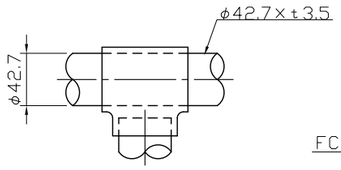

A部詳細図　S＝1:5

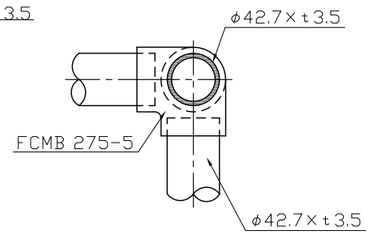

B部詳細図　S＝1:5

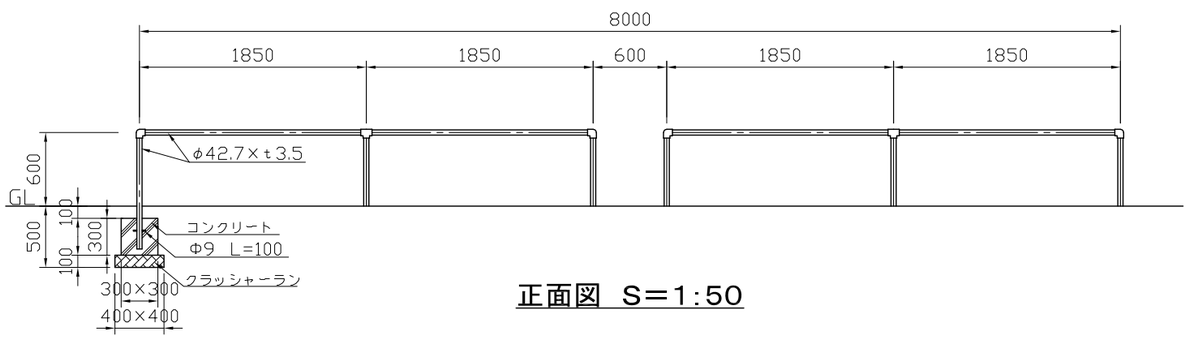

正面図　S＝1:50

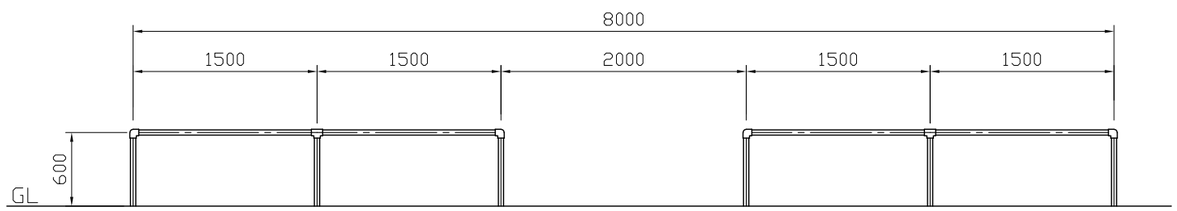

側面図　S＝1:50

類別	標準品	図種	承諾願図	名称	MKA4-25(FS)　大型4連用境界柵	製図	承認	図面番号	年.月.日	単位	縮尺
						斎藤	上條	MKA4-25(FS)	2024.04.01	mm	図示

株式会社 丸山製作所