




- ・鋼材は電気亜鉛メッキとし、環境対応型焼付塗装仕上げとする。
- ・ボルト止め以外の接合は、全て溶接とする。
- ・基礎図は、参考図とする。
- ・本製品は、(一社)日本公園施設業協会賠償責任保険加入製品とする。

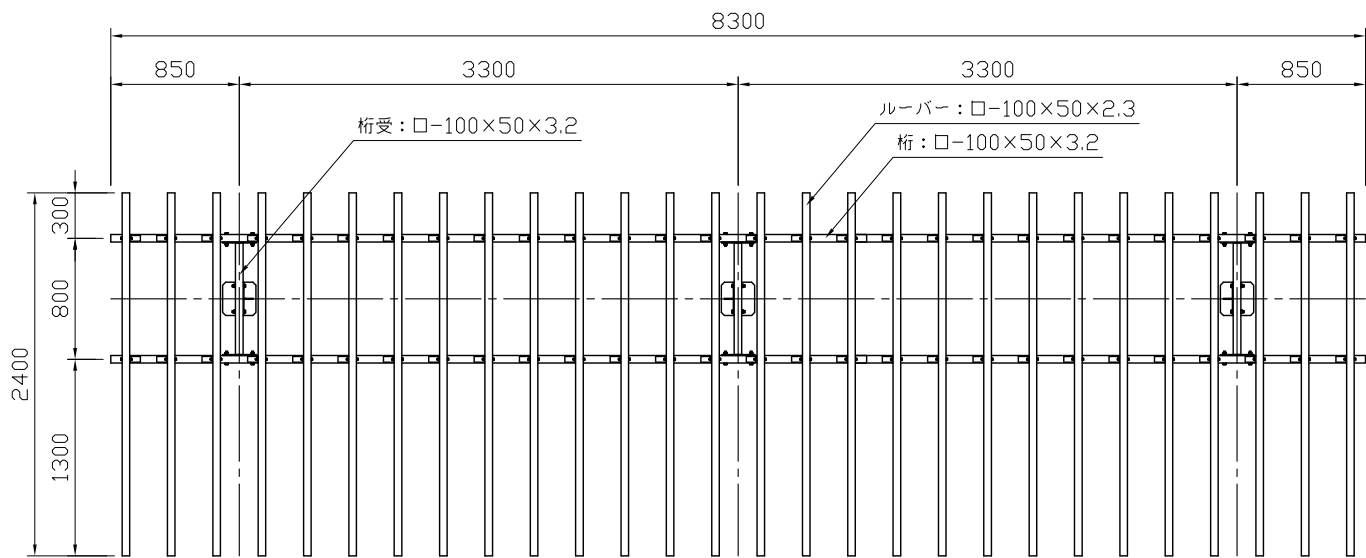


平面図 S=1:50

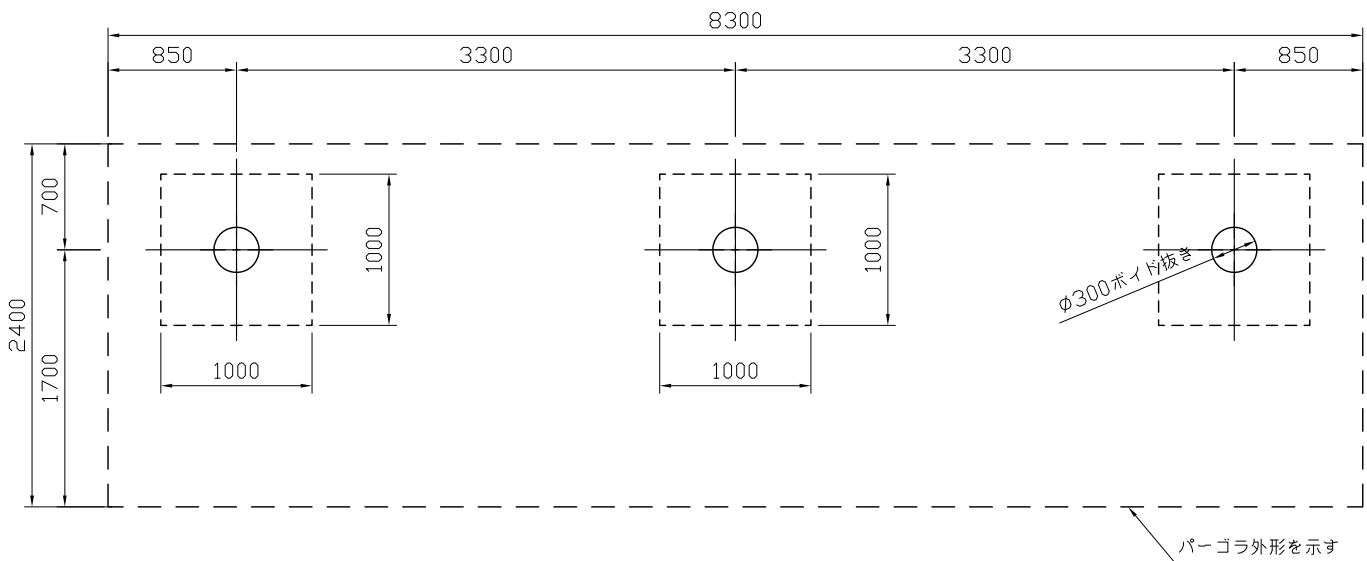

基礎伏図 S=1:50

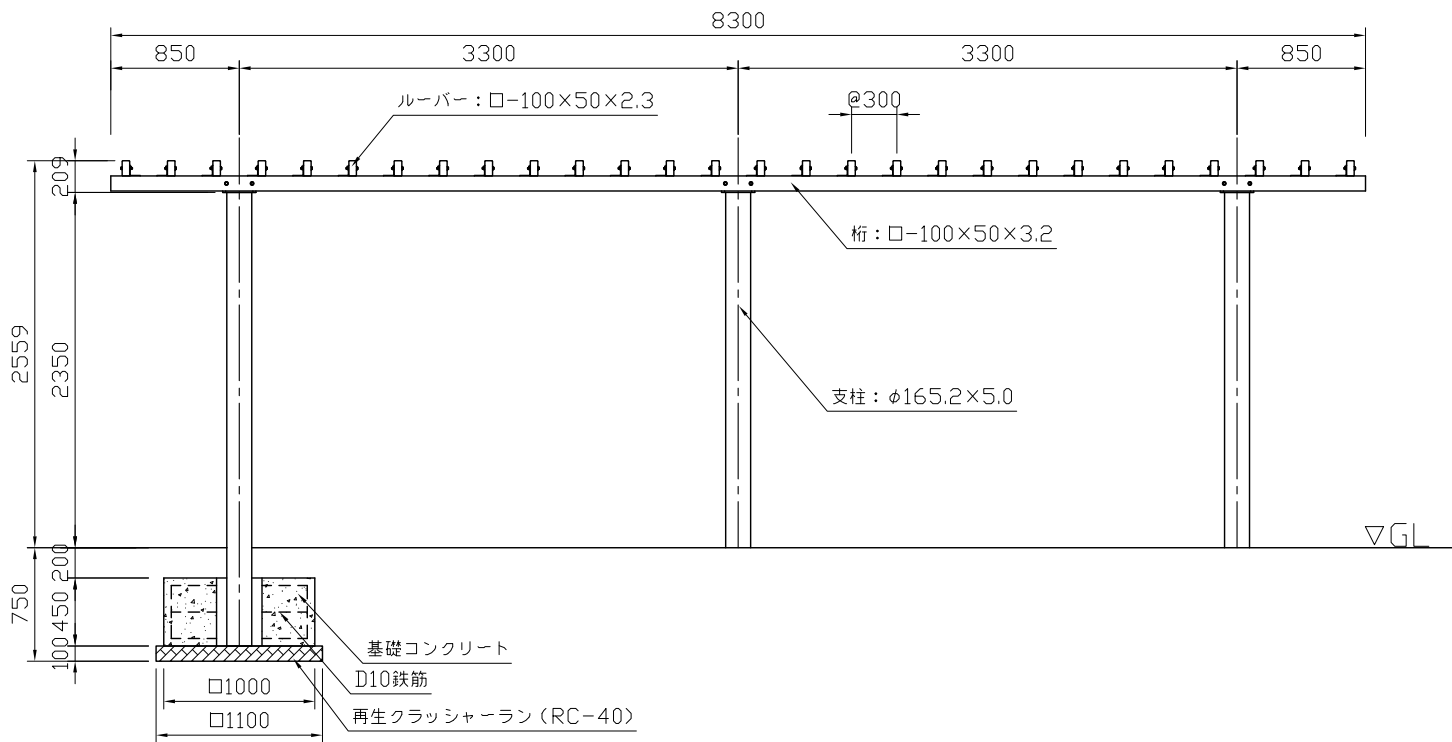

正面図 S=1:50

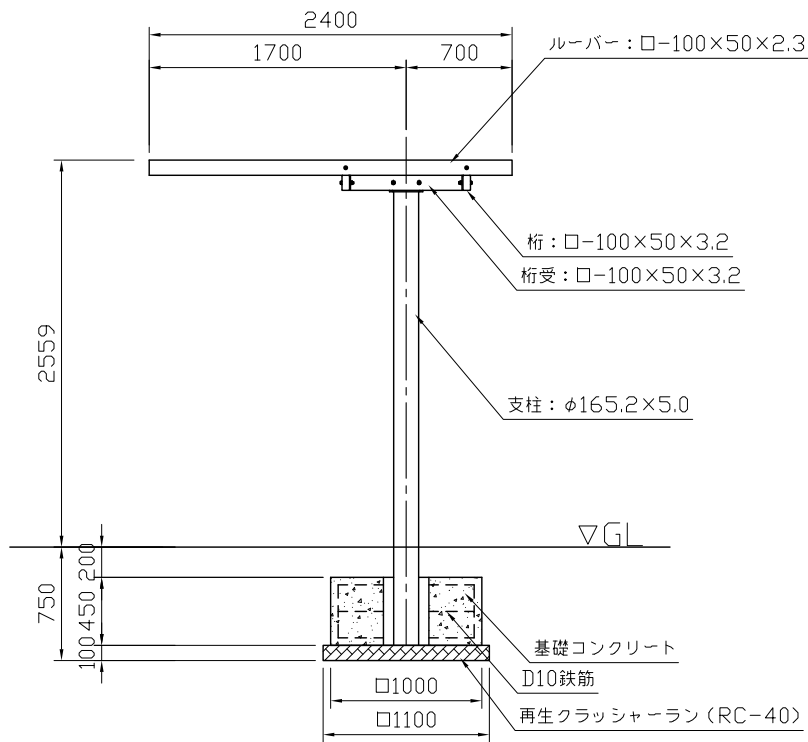

側面図 S=1:50