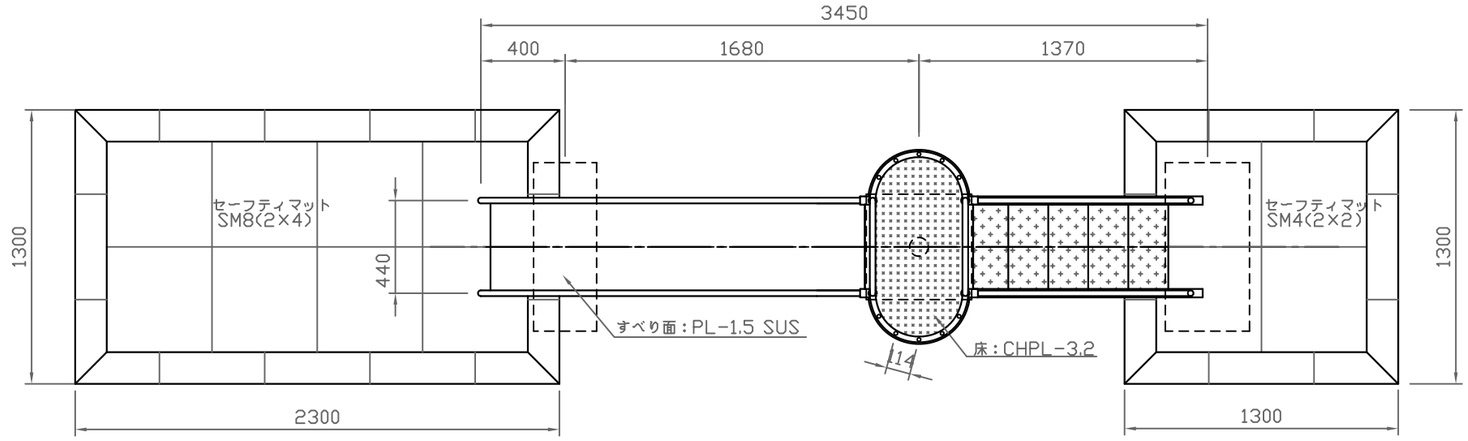

平面図　S＝1:30

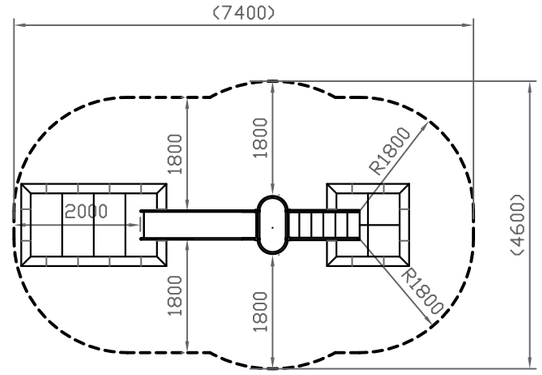

*安全領域平面図　S＝1:100

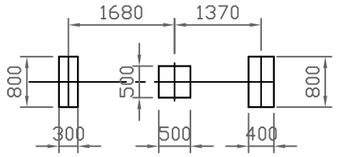

基礎伏図　S＝1:100

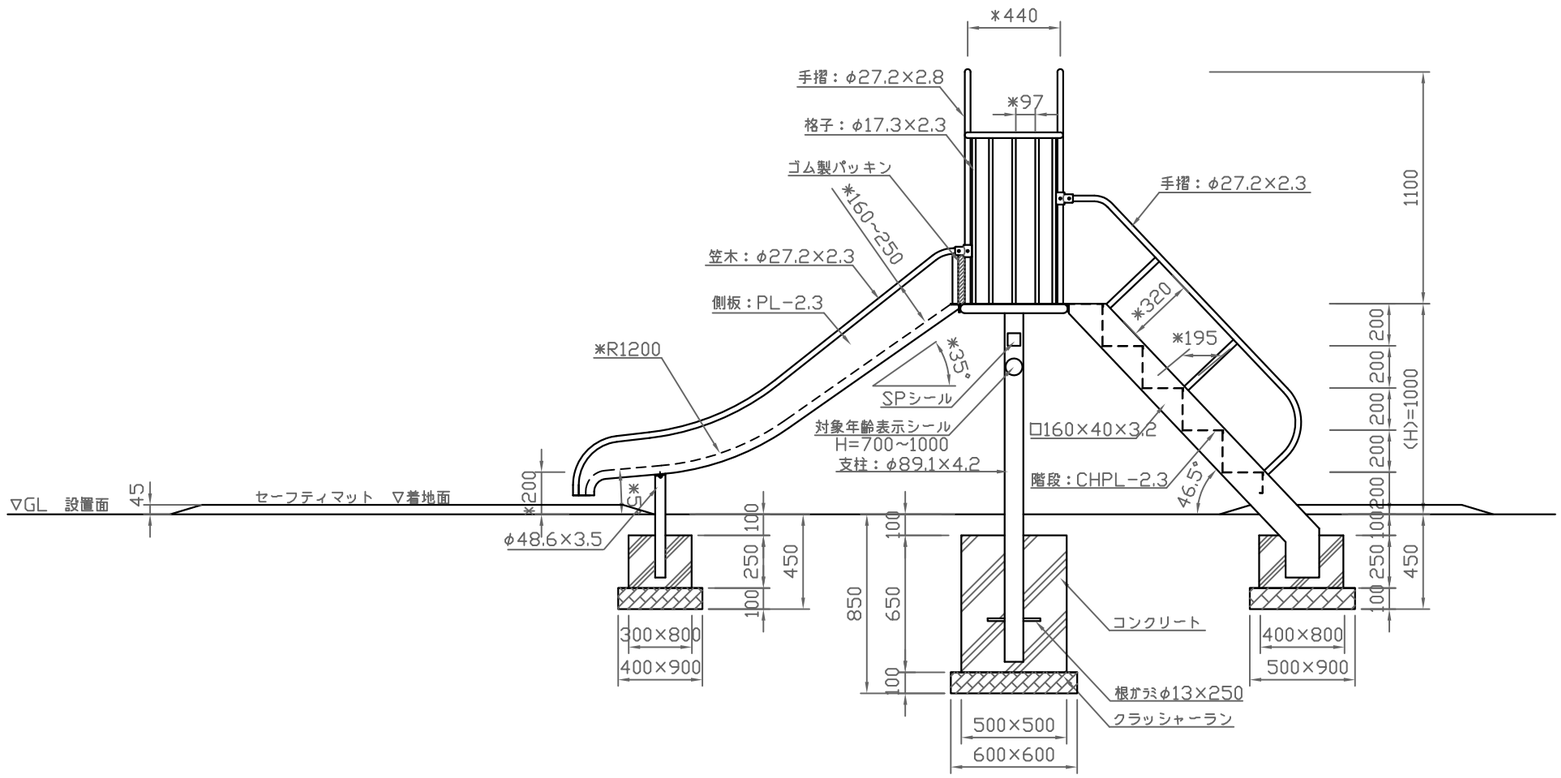

側面図　S＝1:30

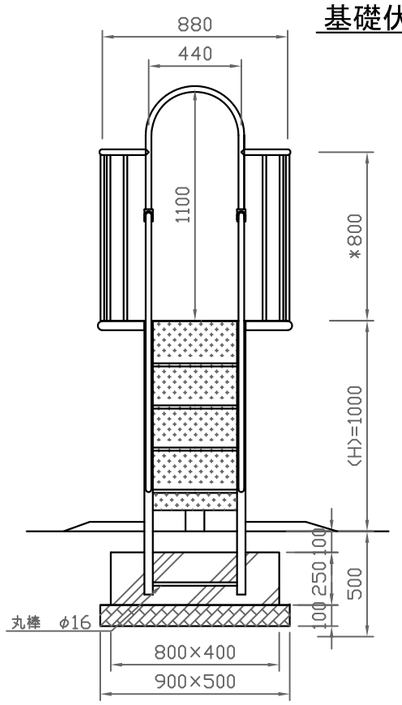

階段正面図　S＝1:30

＊対象年齢は、幼児/3～6歳とする。
＊(H)は落下高さとする。
＊セーフティマット〔SM8(2×4)・SM4(2×2)〕は欧州基準(EN-1177)の適合品とする。(オプション)

安全規準適合品

特記仕様	・JISGに準拠する配管又は構造用炭素鋼鋼管及び鋼材とする。 ・鋼材は亜鉛メッキ(電気又は溶融)とし、環境対応型焼付塗装仕上げとする。 ・基礎図は参考図とする。 ・本製品は、(一社)日本公園施設業協会(JPFA)が定める賠償責任保険加入製品とする。 ・本製品はJPFA-SP-S:2014に準拠した製品とする。(*印の寸法は注意すべき規定項目)	類別	標準品	図種	承諾願図	図面名	RS-10　すべり台(H=1000)
		担当	承認		file name: RS-10+M	縮尺	図　示
							株式会社 丸山製作所